

设计修改/变更通知单

修改： 变更： √ 编号： 使用号：

上海古璞装饰 设计有限公司	项目名称	温州洞头珑头湾旅游度假小镇项目一J-08-03地块酒店	图纸图号	FR-20/FR-B235 FR-B231/FR-B133 FR-15
	建设单位	温州金桥建设开发有限公司	第 1 页 ， 共 1 页	
			日期	2024年10月10日

修改/变更理由(依据)及内容：

对投标图纸做出调整，相应调整如下：

1、增加家具木材材质说明

2、FR-20 走廊电梯厅三人沙发由超纤皮改为布艺（布艺型号：RJ-666-17）

3、FR-1F14 大堂酒廊多人沙发面料型号由RJB813-17改为RJ-WZT058-50

4、FR-B133 14 人包厢边几材质由釉面陶瓷改为釉面玻璃钢

5、FR-B213 公共活动室3/大会议室茶几底部由金属包边改为拉丝黑钛不锈钢包边

6、FR-B231 新娘房边几材质由釉面陶瓷改为釉面玻璃钢

7、FR-B235 宴会厅的餐椅，改为布艺软包（布艺型号：RJ-WZT058-50）

8、FR-15 客房（双床房）衣柜名称由客房迷你吧改为客房衣柜，编号由FR-N1改为FR-15

（以下空白）



设计	孙研	校核		审核		项目负责人	
会签							

需甲方签字盖章后方可生效


温州洞头珑头湾酒店 家具木材材质说明

- 1、家具图纸中7#、9#、10#色木饰面均采用60丝（0.6mm）、AAA级优质木皮
- 2、家具图纸中标注的实木框架部分均采用AA级实木材质
- 3、家具图纸中13#、17#、18#色为浑水封闭漆




面料型号:
RJ-666-17

木饰面:
7#深色

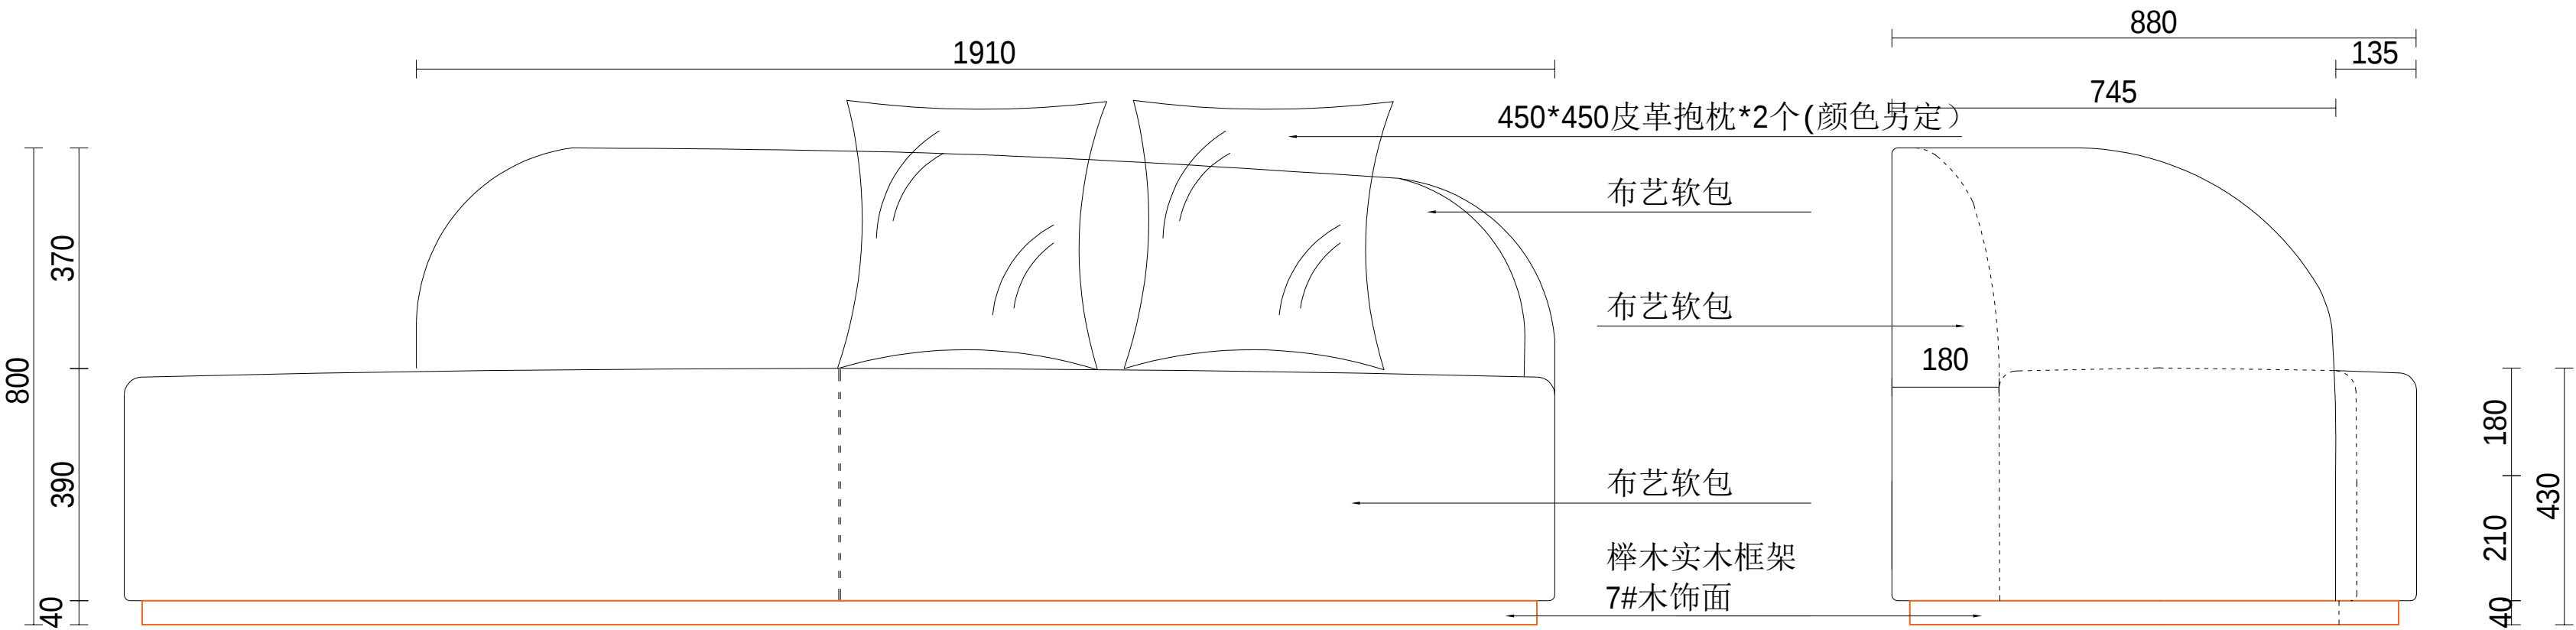


1 正立面图
1:10

2 侧立面图
1:10

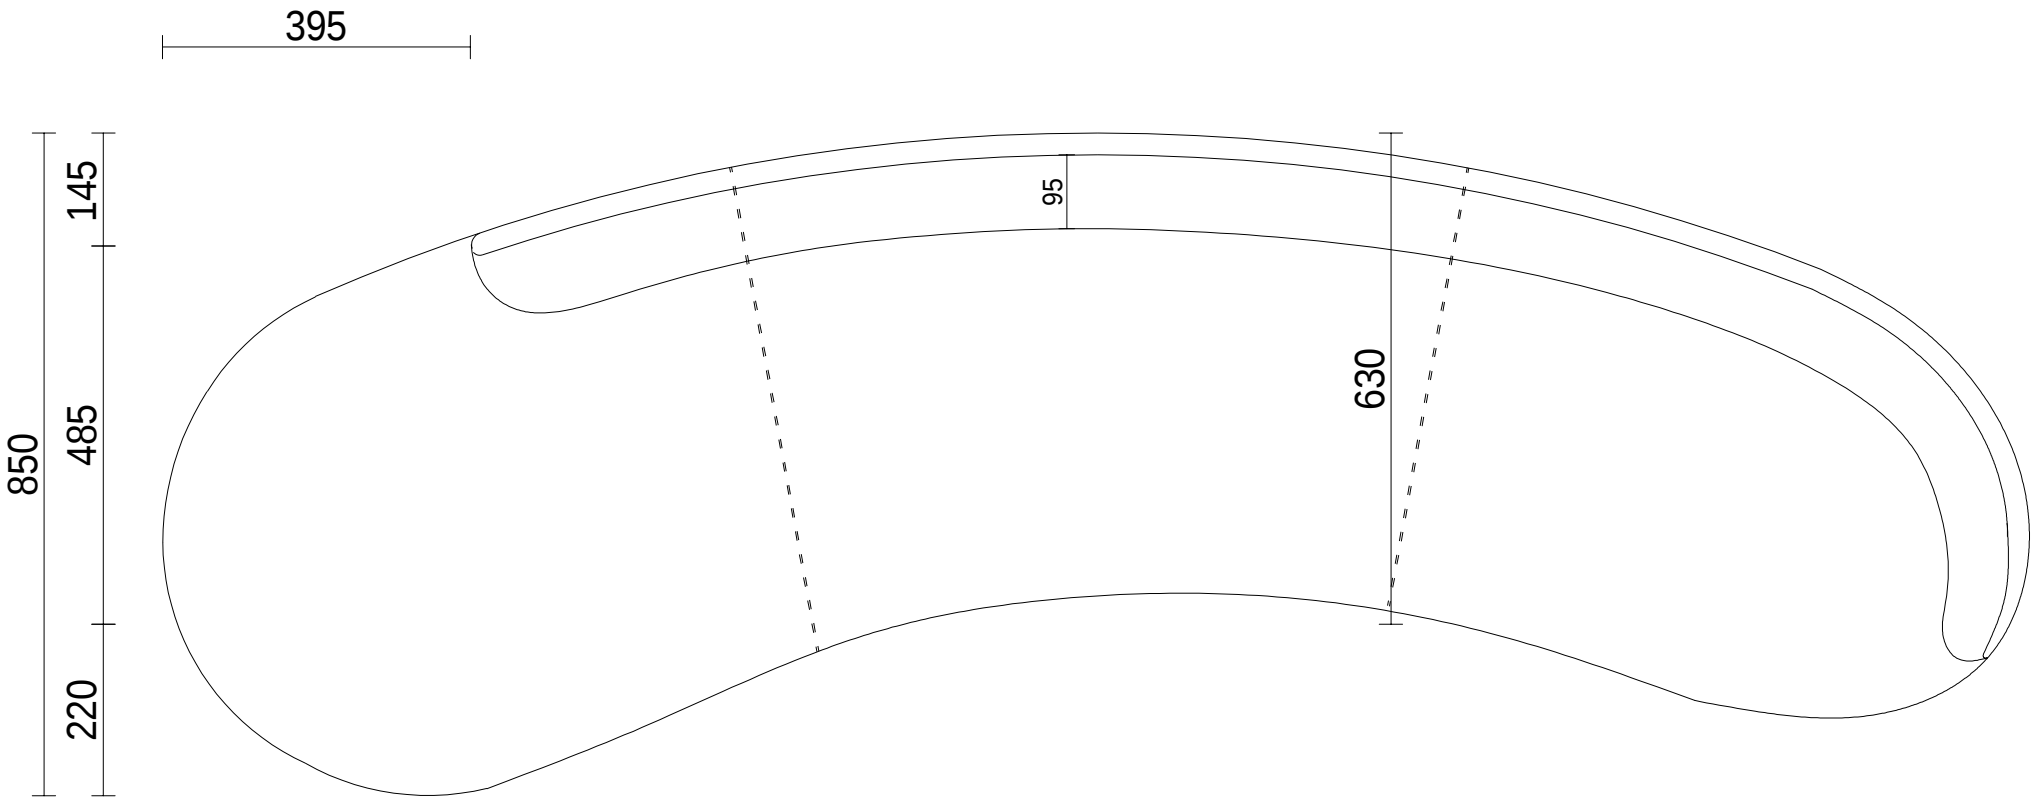

3 平面图
1:10

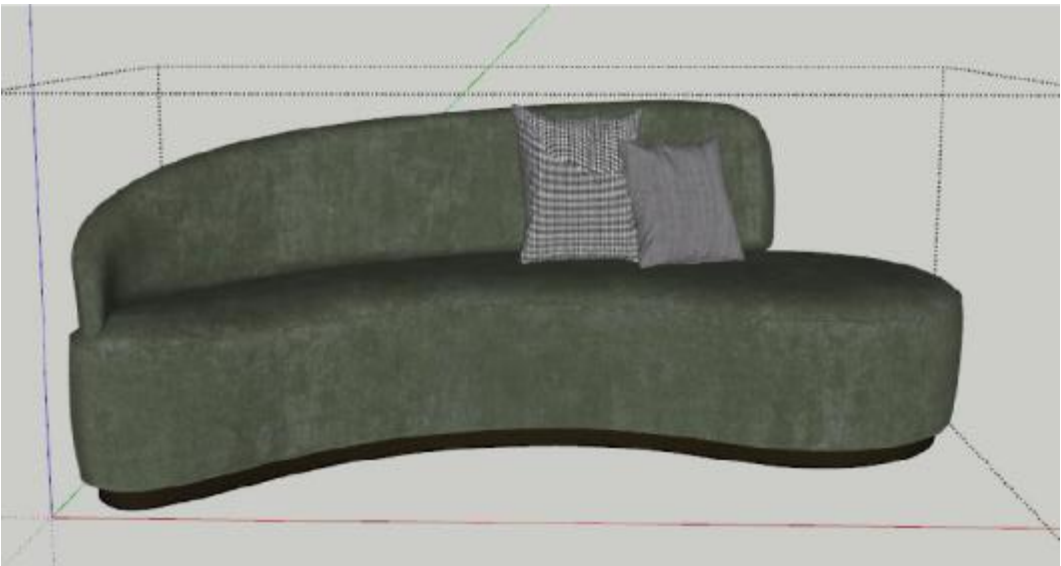

--

订单号 ORDER NUMBER

项目名称 PROJECT NAME

温州洞头珑头湾酒店

产 品 名 称 PRODUCT NAME	编 号 SERIAL NUMBER
三人沙发	FR-20

材质 MATERIAL	
饰面 VENEER	
油漆 PAINT	
数量 QTY	

大理石		密度板	
布艺		多层板	
玻璃		实木	
不锈钢		木纹向	

设计 DESIGN	
绘图 DRAWING	
审核 EXAMINE	
比例 SCALE	

客户签字确认:




备注:
REMARKS

生产签字确认:

出图日期:



面料型号：
RJ-WZT058-50

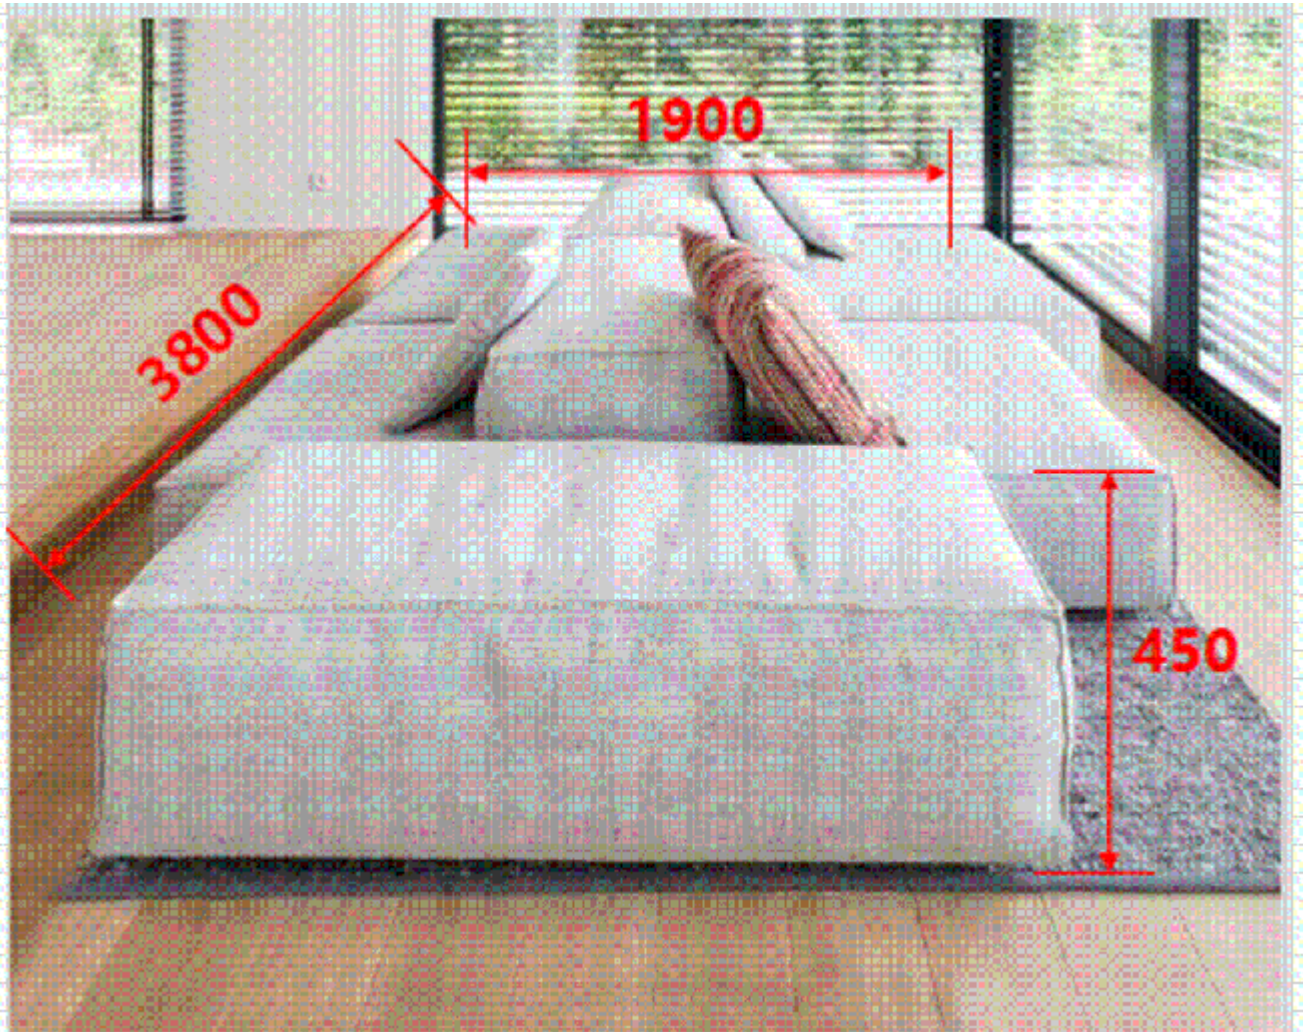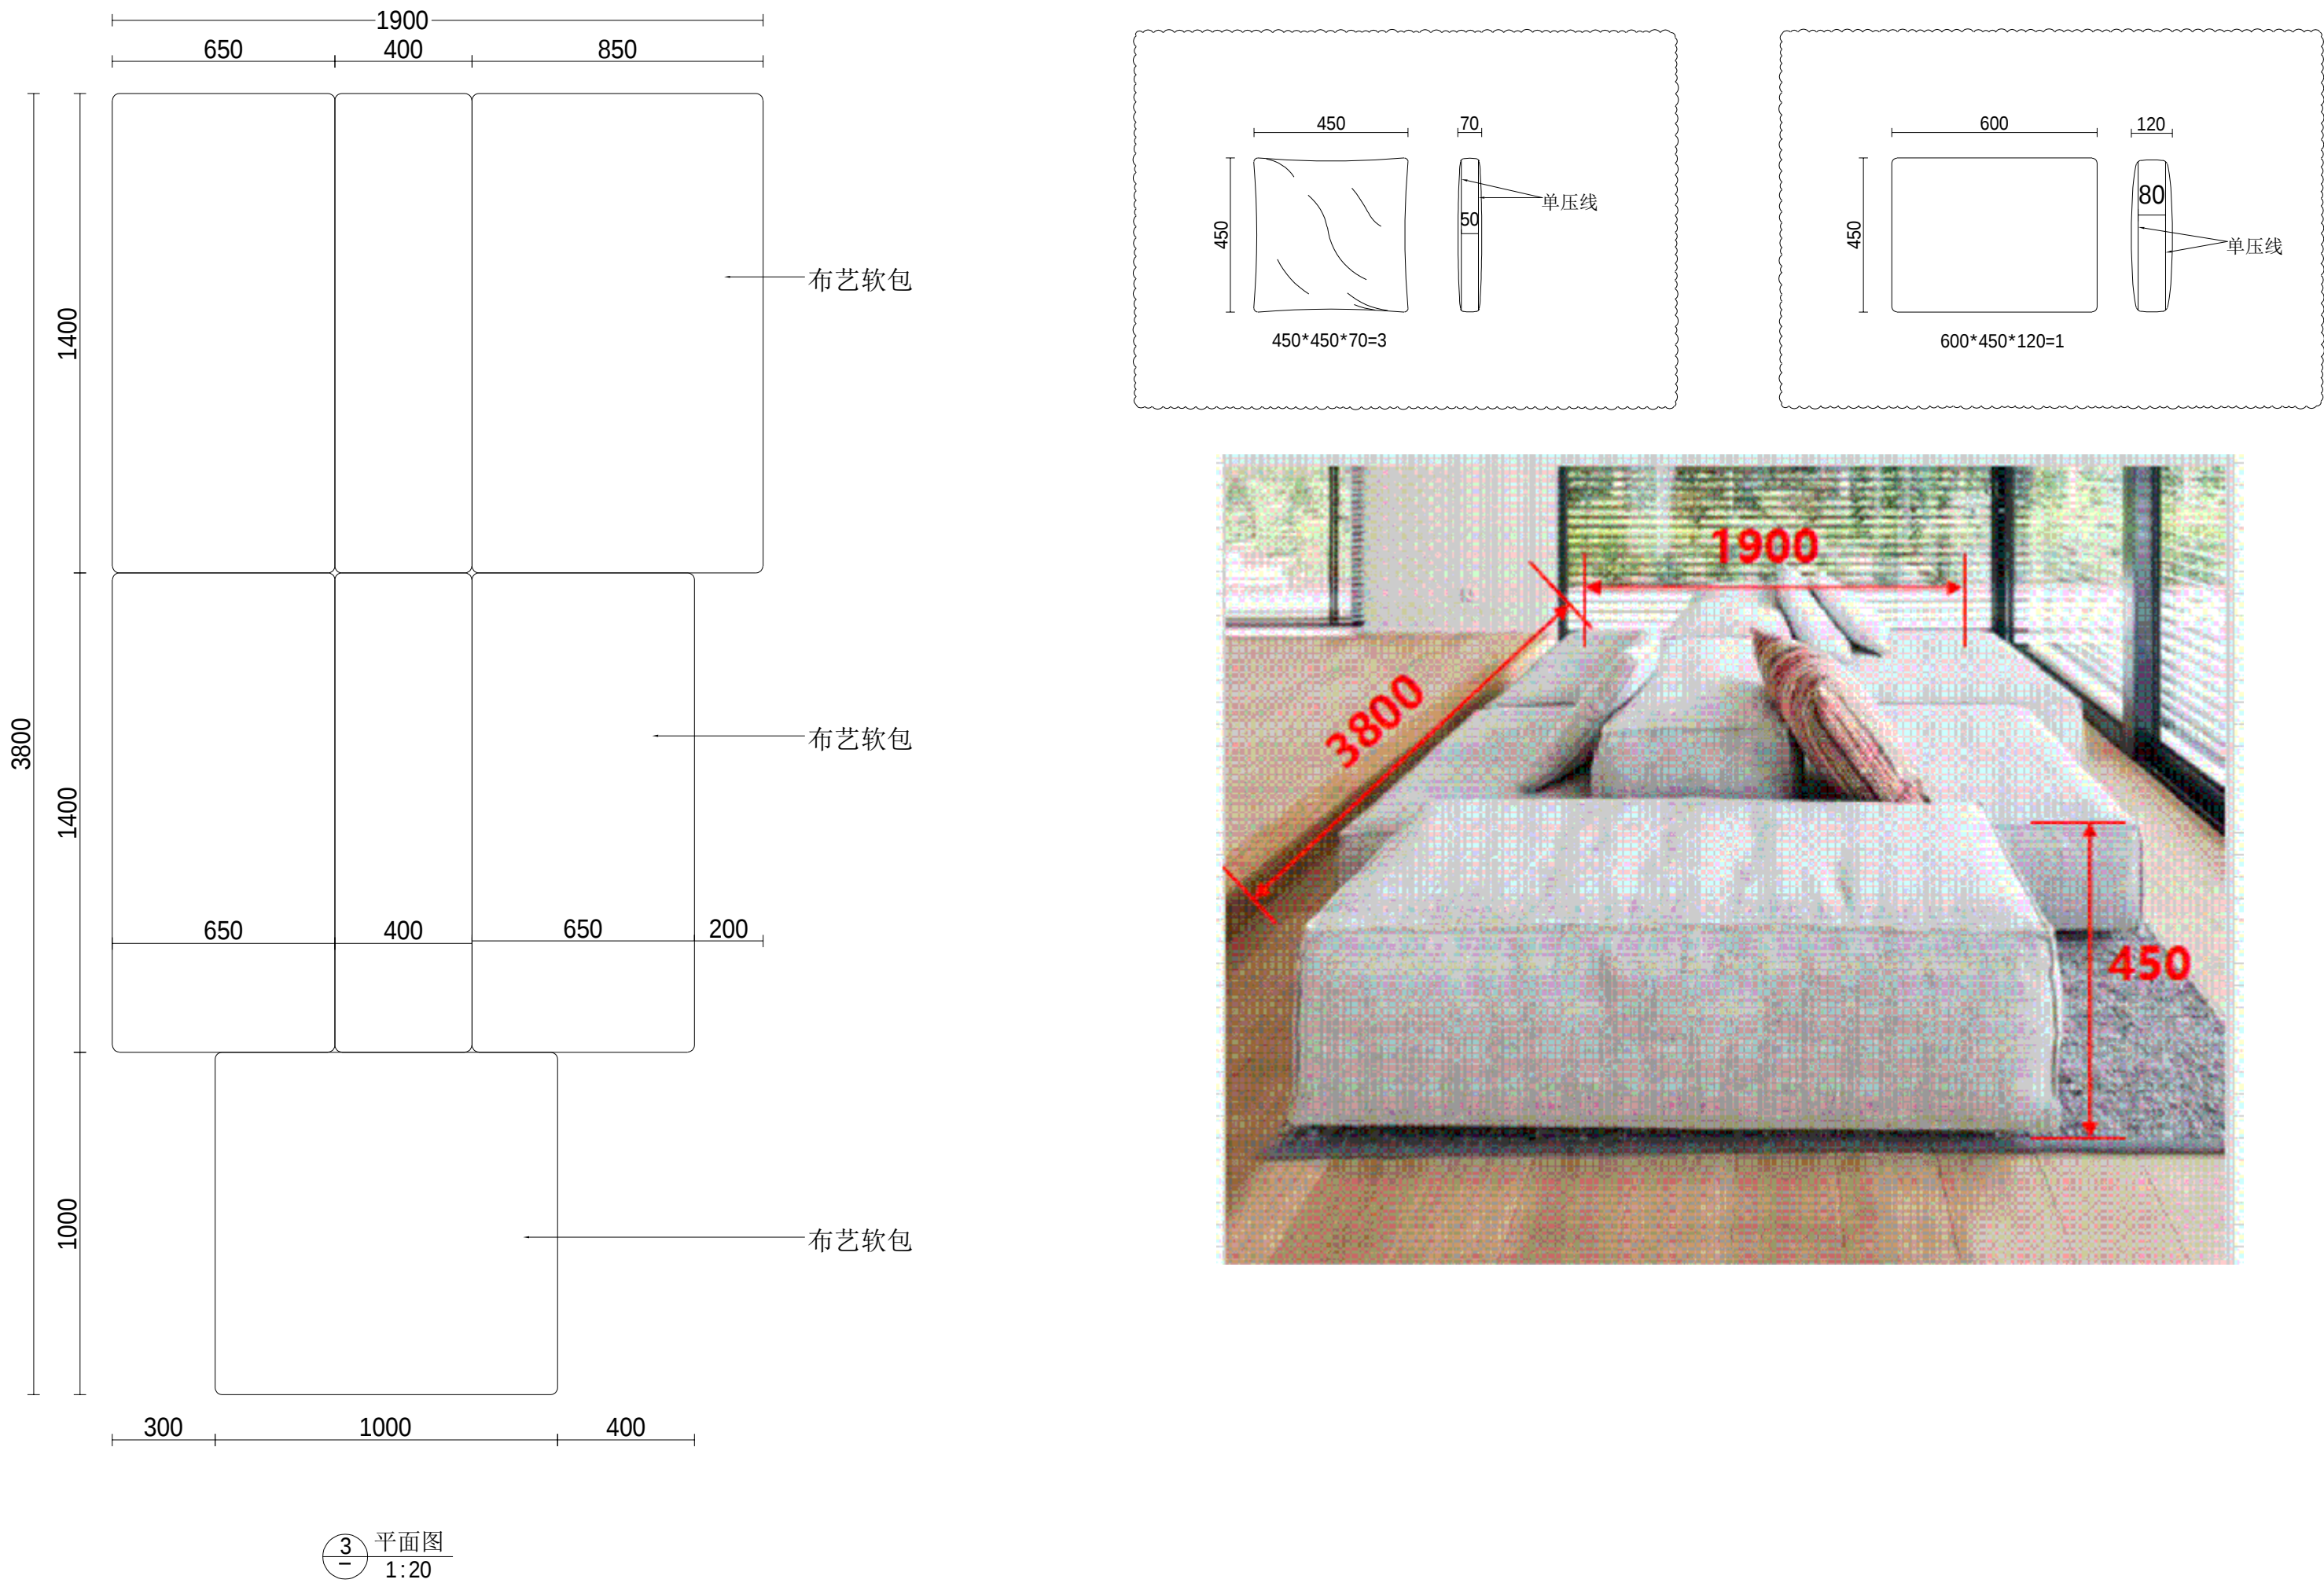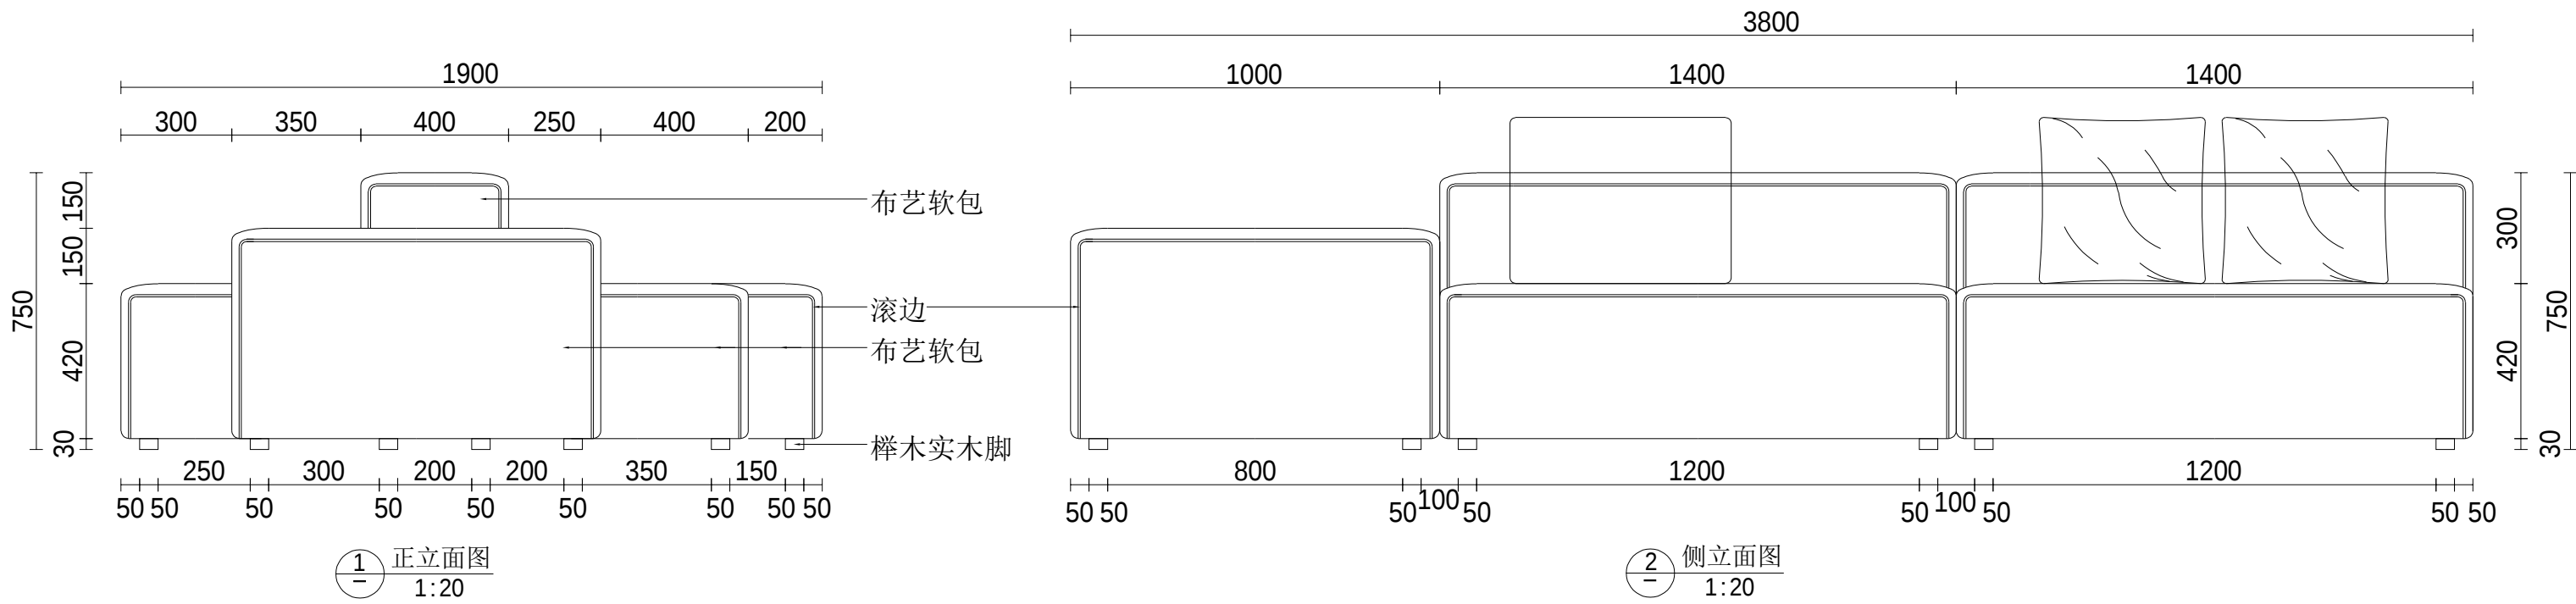

--

订单号 ORDER NUMBER

项目名称 PROJECT NAME
温州洞头珑头湾酒店

产 品 名 称 PRODUCT NAME	编号 SERIAL NUMBER
大堂酒廊多人沙发	FR-1F14

材质 MATERIAL	
饰面 VENEER	
油漆 PAINT	
数量 QTY	

大理石		密度板	
布艺		多层板	
玻璃		实木	
不锈钢		木纹向	

设计 DESIGN	
绘图 DRAWING	
审核 EXAMINE	
比例 SCALE	1:1

客户签字确认:


备注: REMARKS

生产签字确认:


出图日期:	2023年04月07
-------	------------



玻璃钢：
釉面玻璃钢

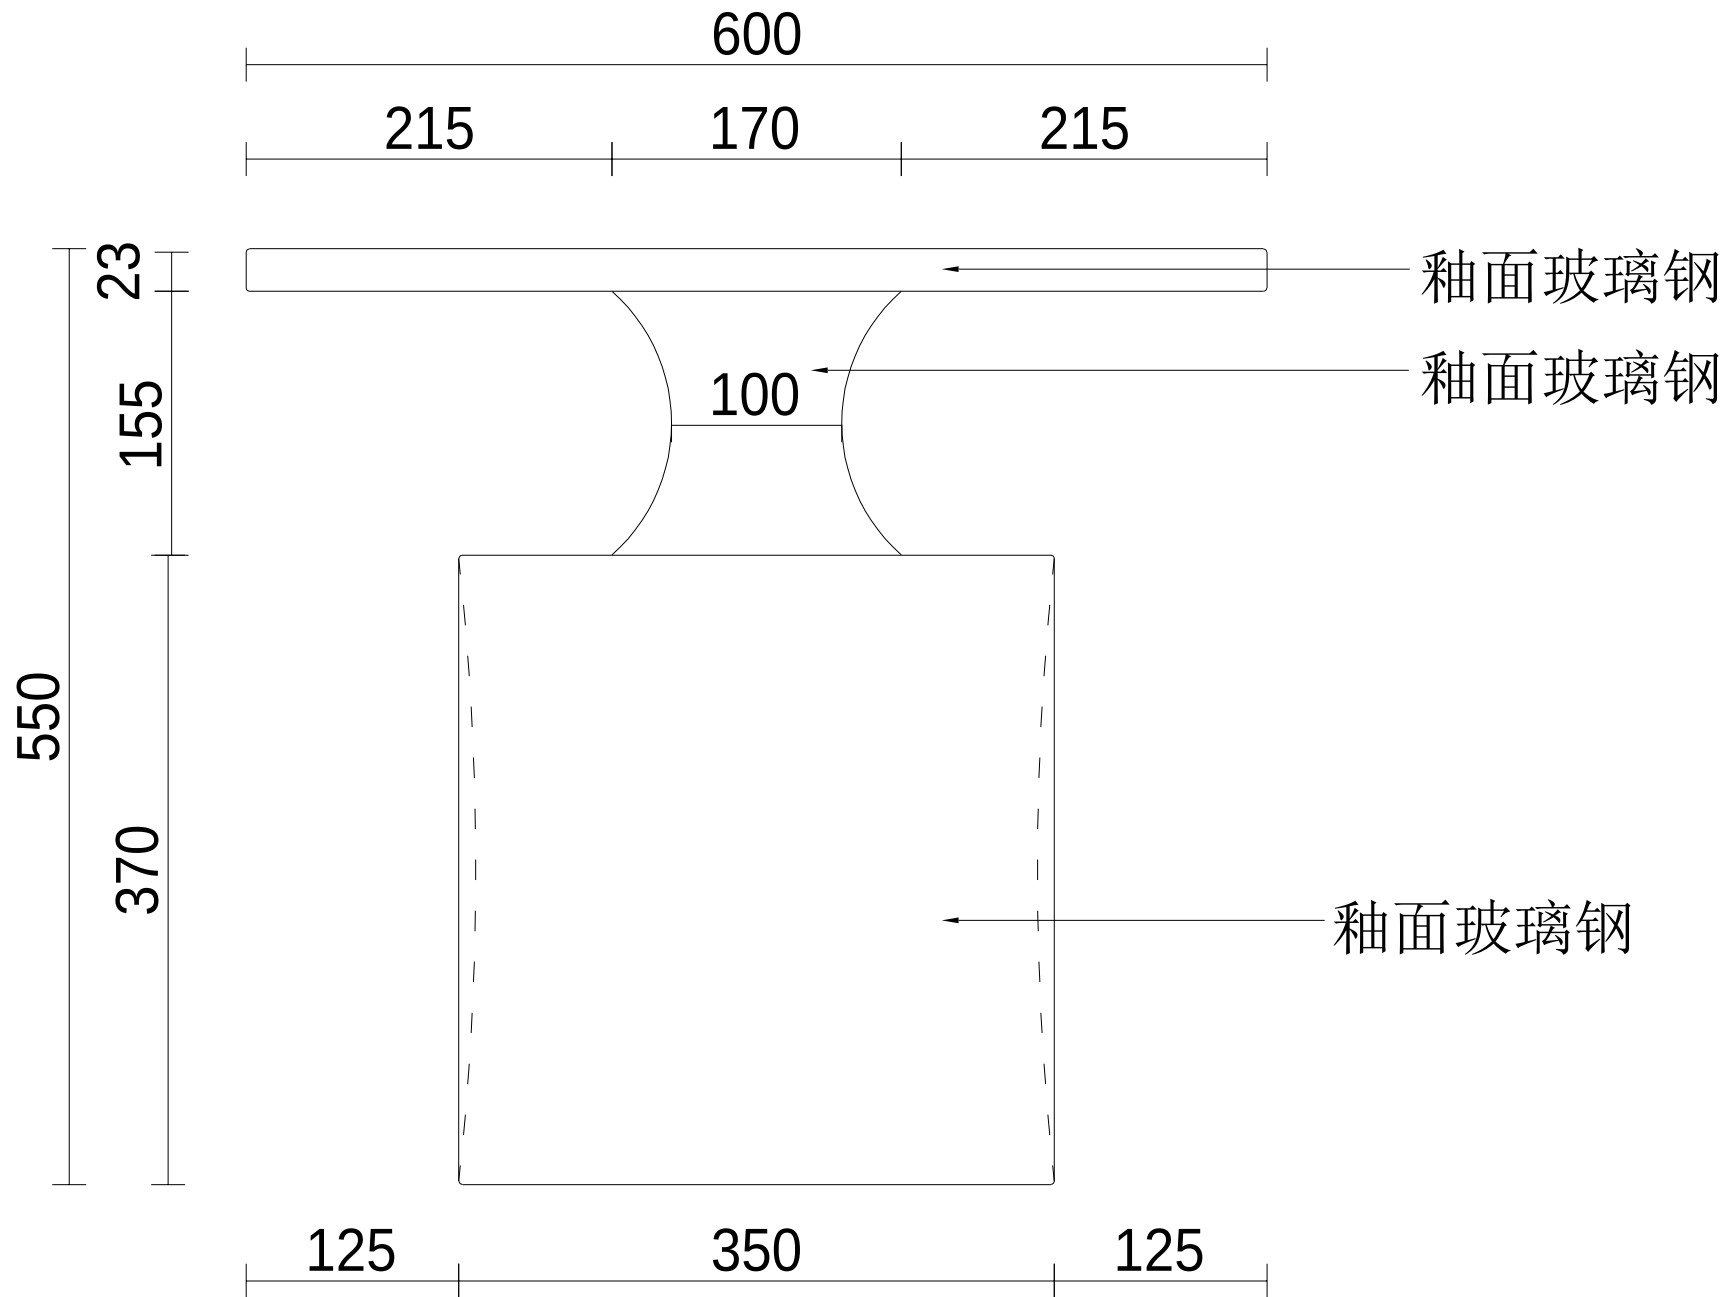

1 正立面图
1:8

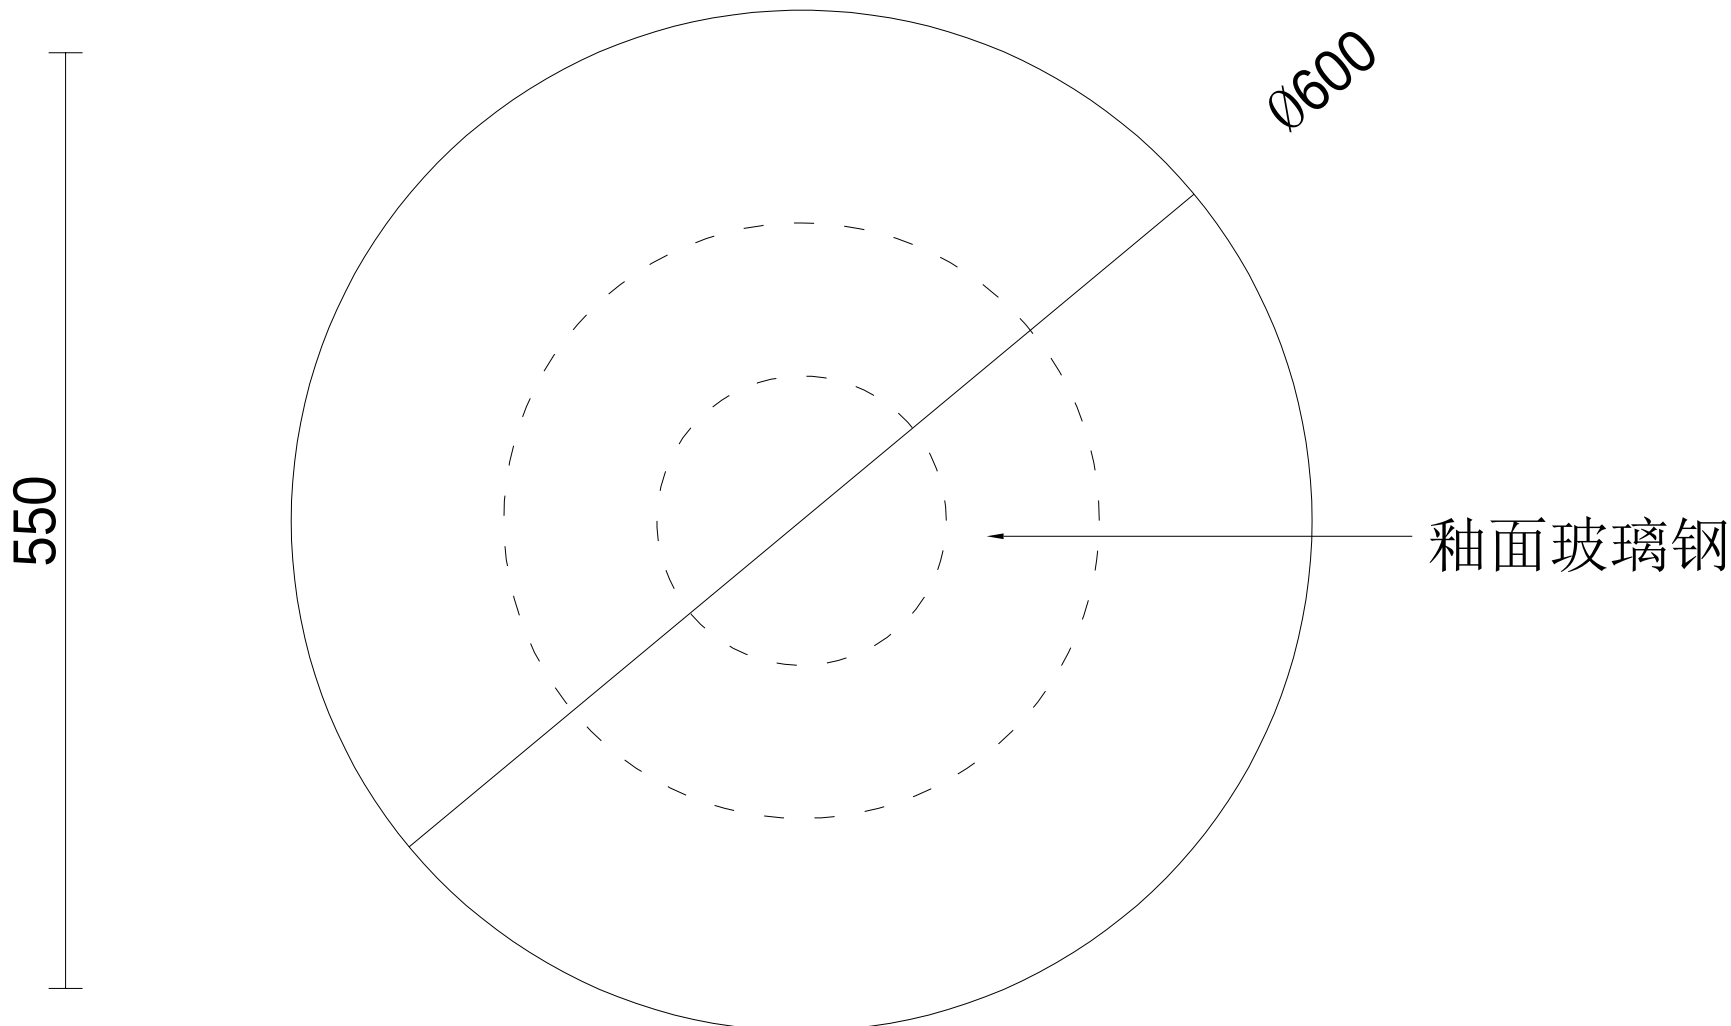

2 平面图
1:8



--

订单号 ORDER NUMBER

--

项目名称 PROJECT NAME

温州洞头珑头湾酒店

产 品 名 称 PRODUCT NAME	编 号 SERIAL NUMBER
14人包厢 边几	FR-B133

材质 MATERIAL	
饰面 VENEER	
油漆 PAINT	
数量 QTY	

大理石		密度板	
布艺		多层板	
玻璃		实木	
不锈钢		木纹向	

设计 DESIGN	
绘图 DRAWING	
审核 EXAMINE	
比例 SCALE	1:1

客户签字确认：

备注： REMARKS	
----------------	--

生产签字确认：




出图日期：	2023年04月07
-------	------------



面料型号：
RJ-11317-9019



金属：
拉丝黑钛

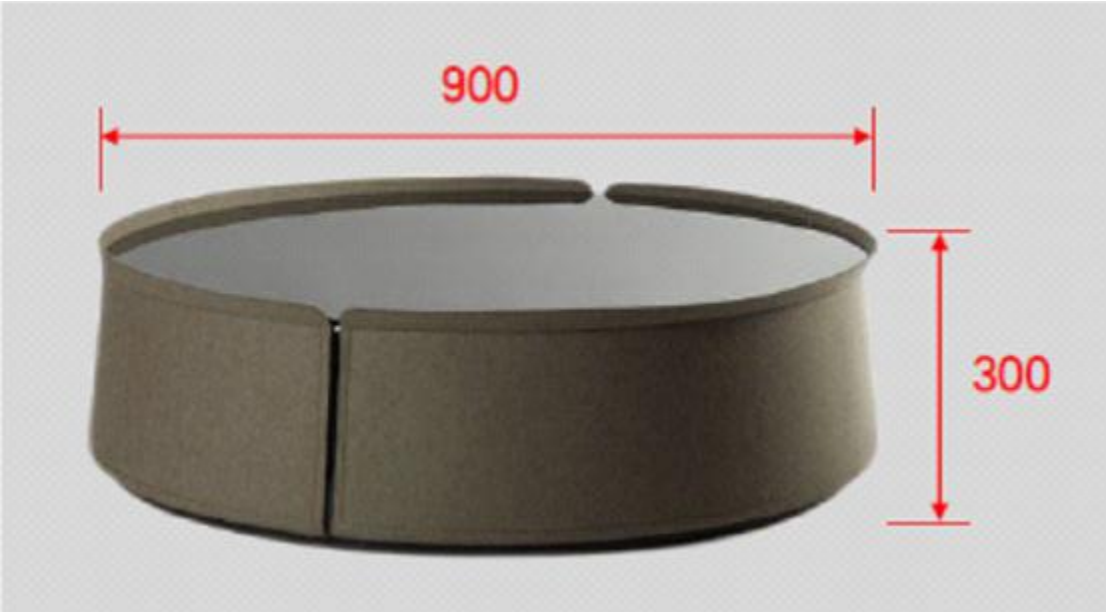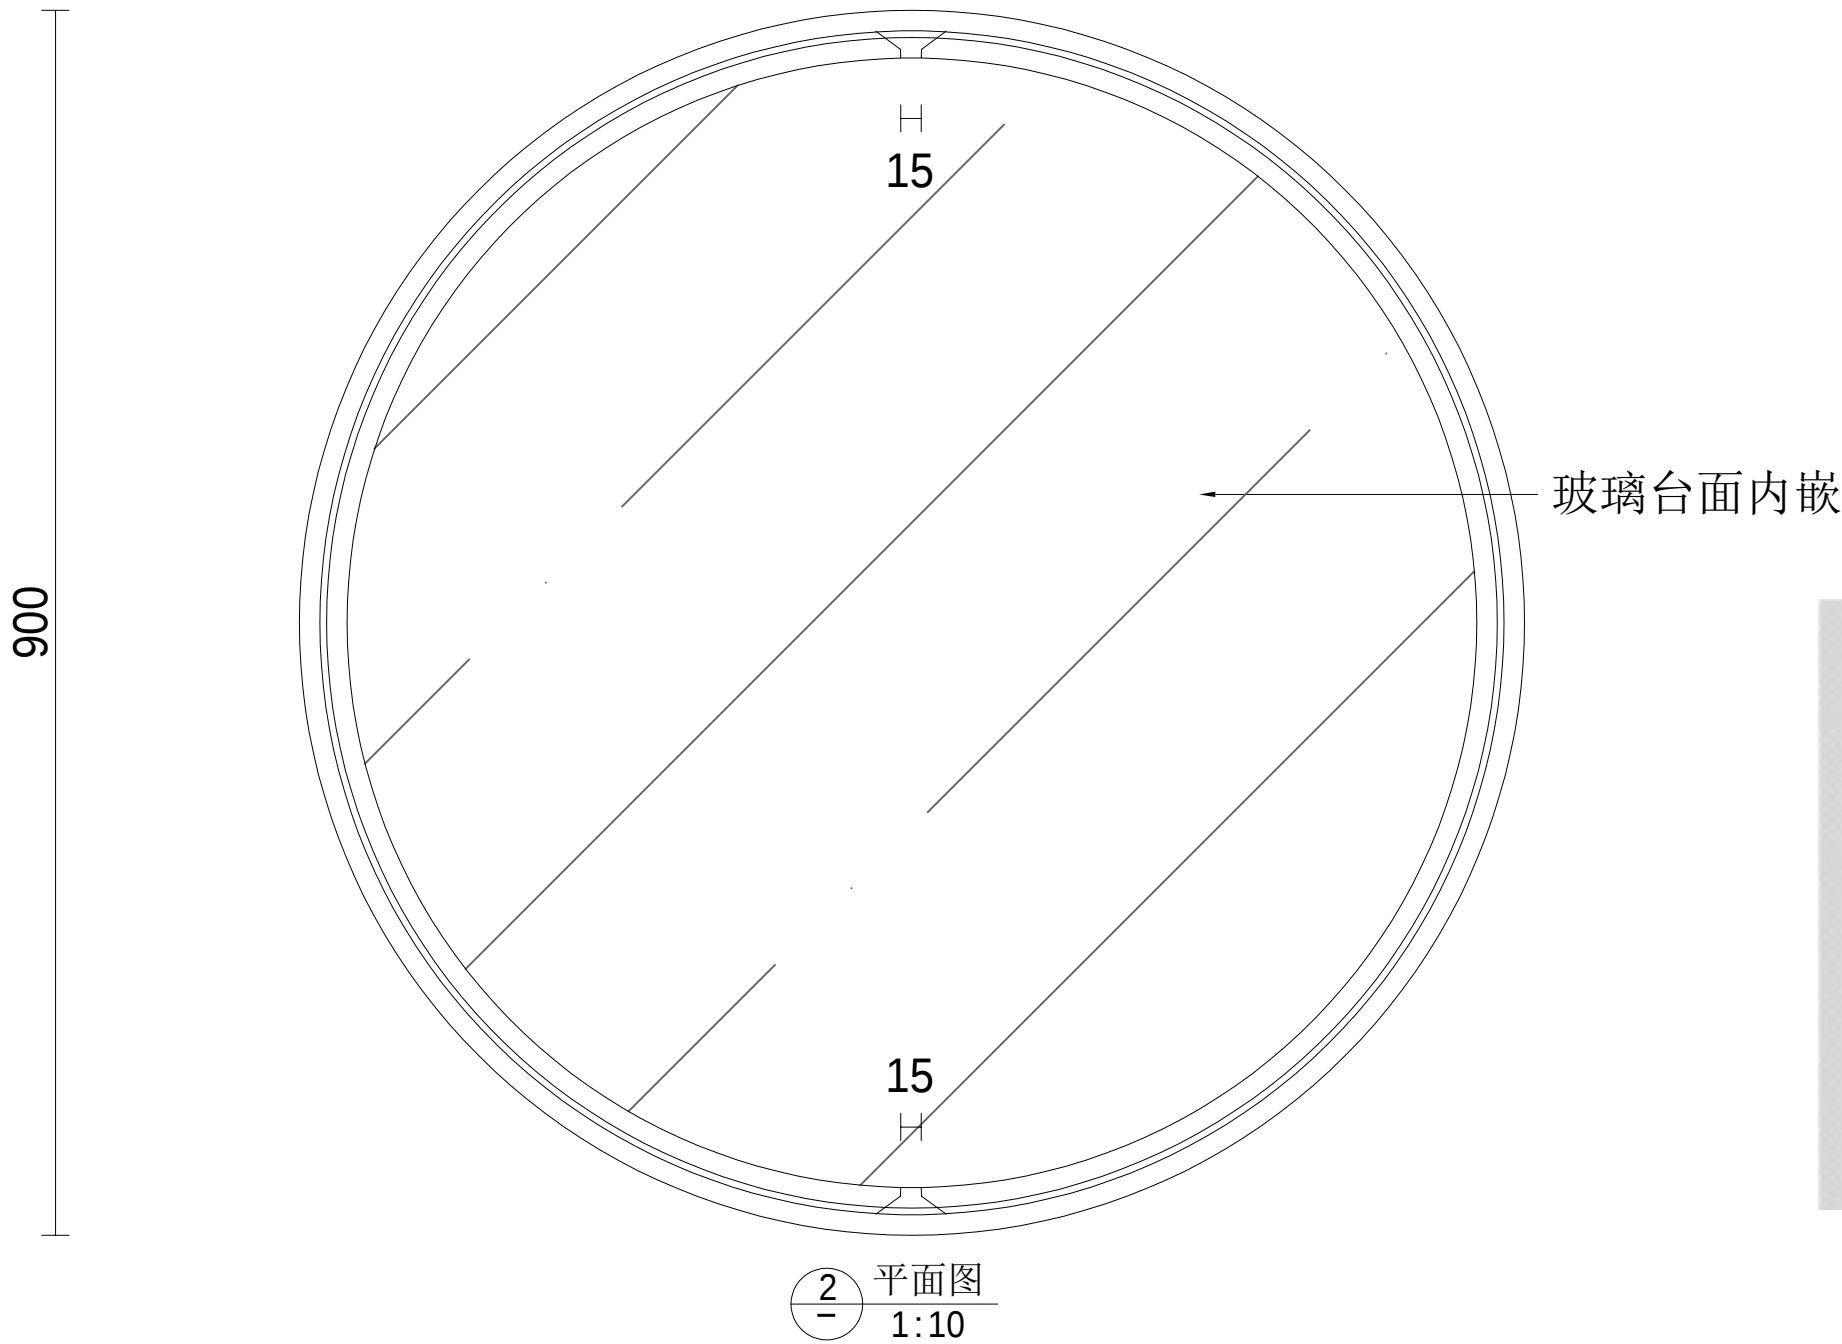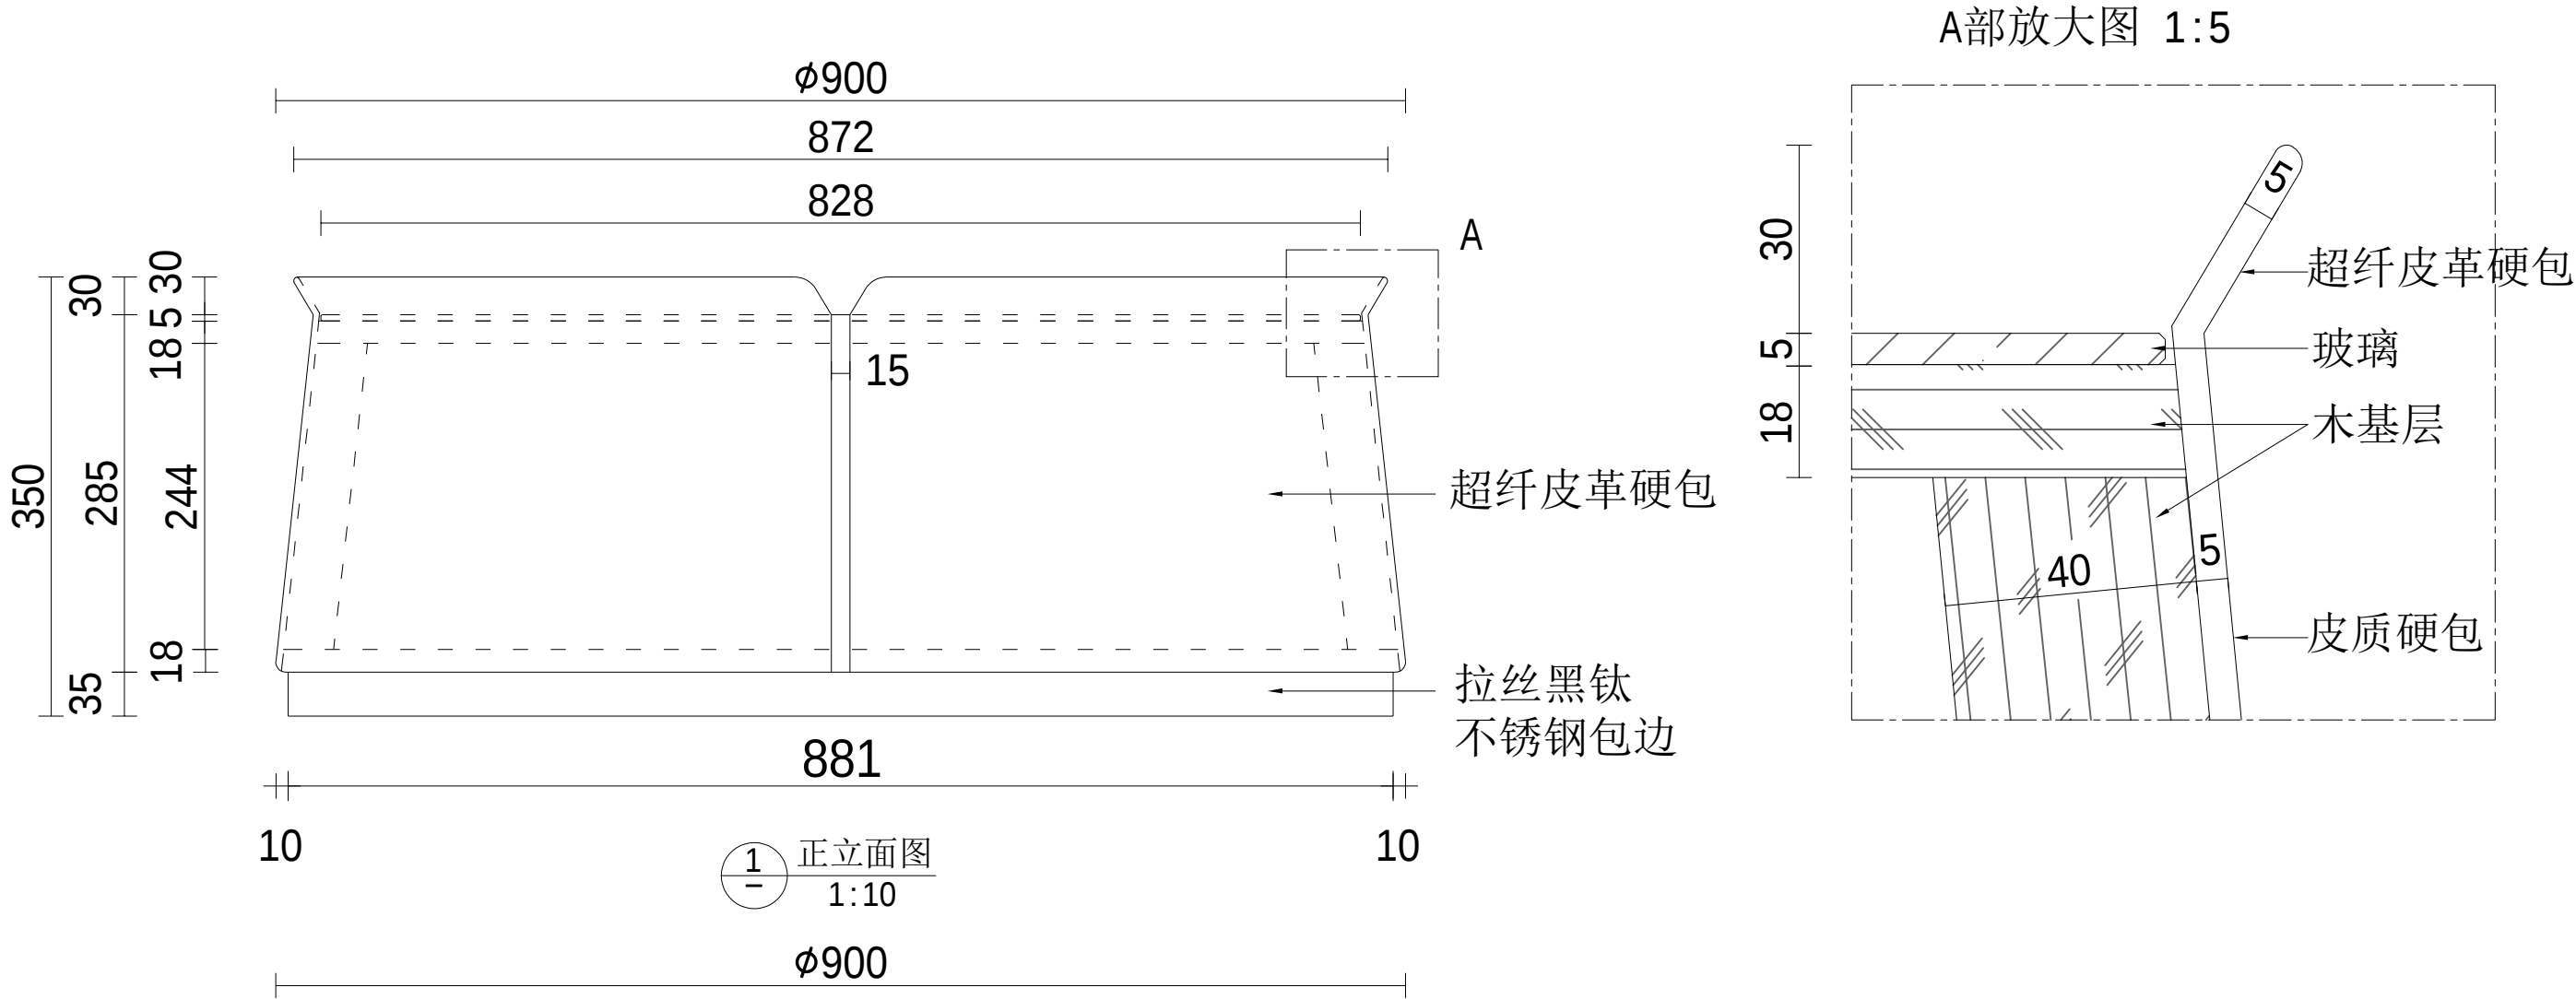

订单号 ORDER NUMBER

项目名称 PROJECT NAME

温州洞头珑头湾酒店

产 品 名 称 PRODUCT NAME	编 号 SERIAL NUMBER
公共活动室3/大会议室 茶几	FR-B213

材质 MATERIAL	
饰面 VENEER	
油漆 PAINT	
数量 QTY	

大理石		密度板	
布艺		多层板	
玻璃		实木	
不锈钢		木纹向	


设计 DESIGN	
绘图 DRAWING	
审核 EXAMINE	
比例 SCALE	1:1

客户签字确认：


备注：
REMARKS

生产签字确认：


出图日期：2023年03月31

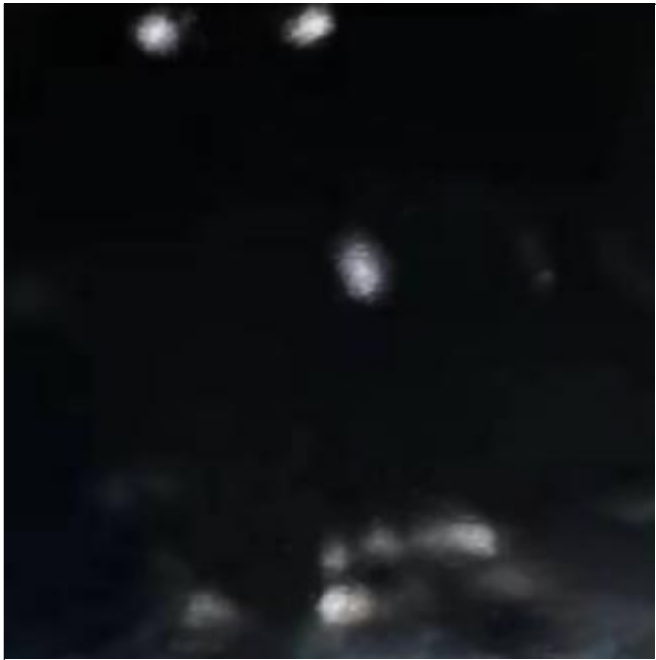


玻璃钢：
釉面玻璃钢

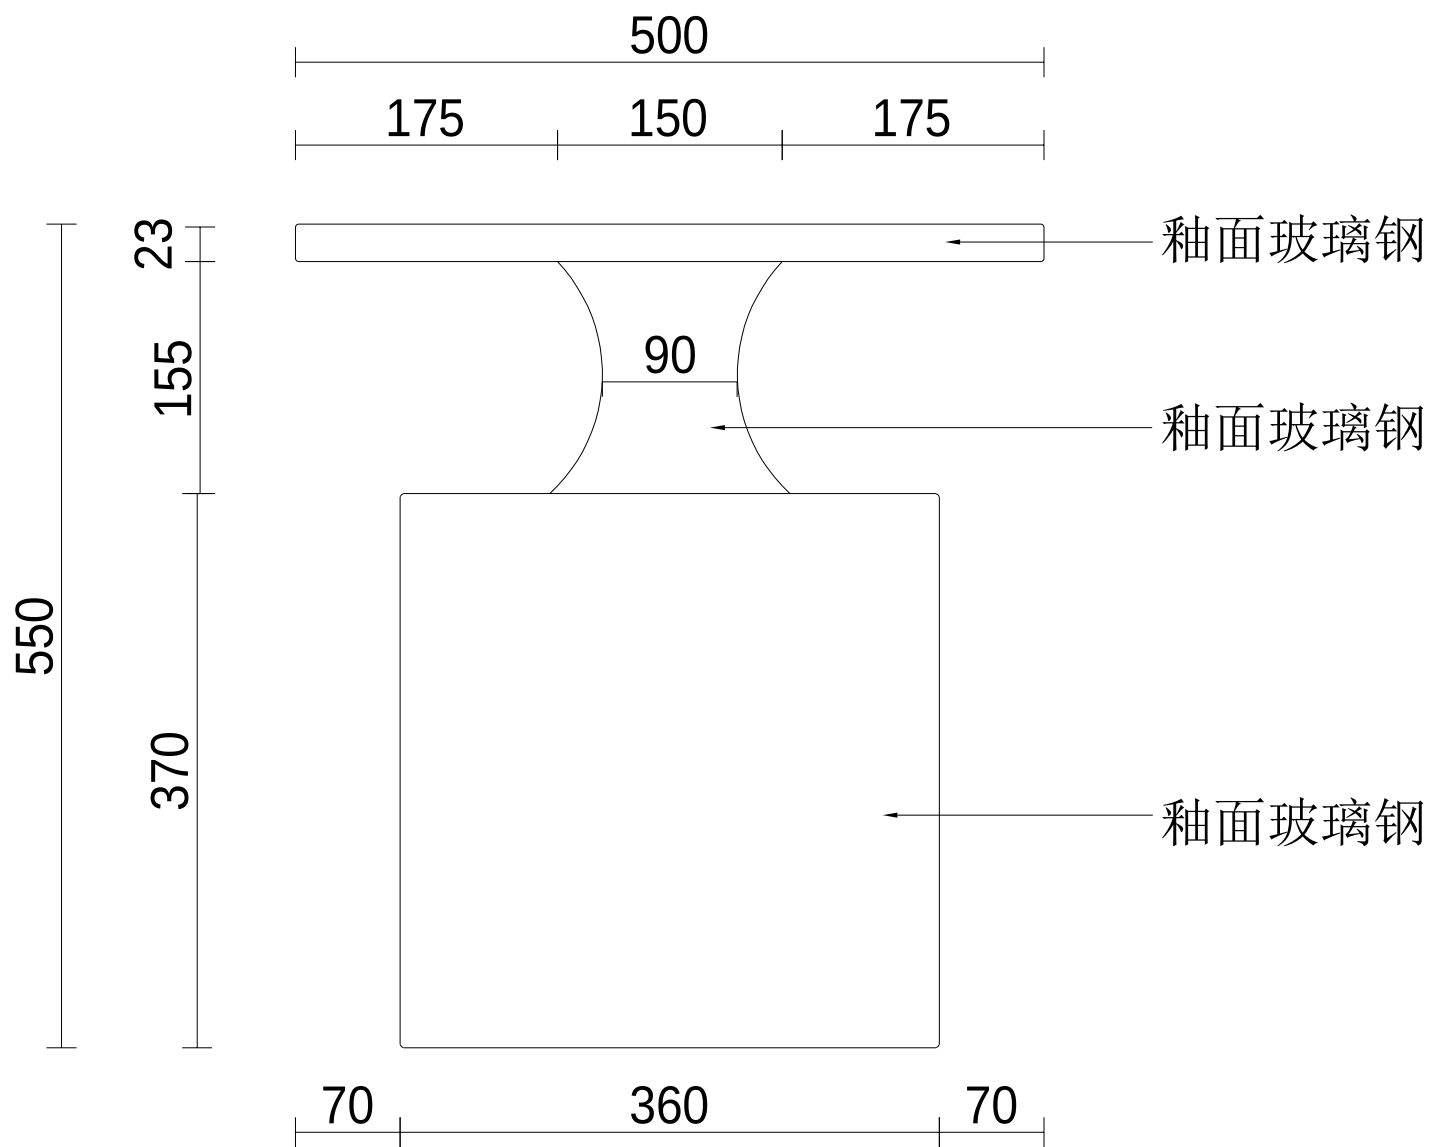

1 正立面图
1:8

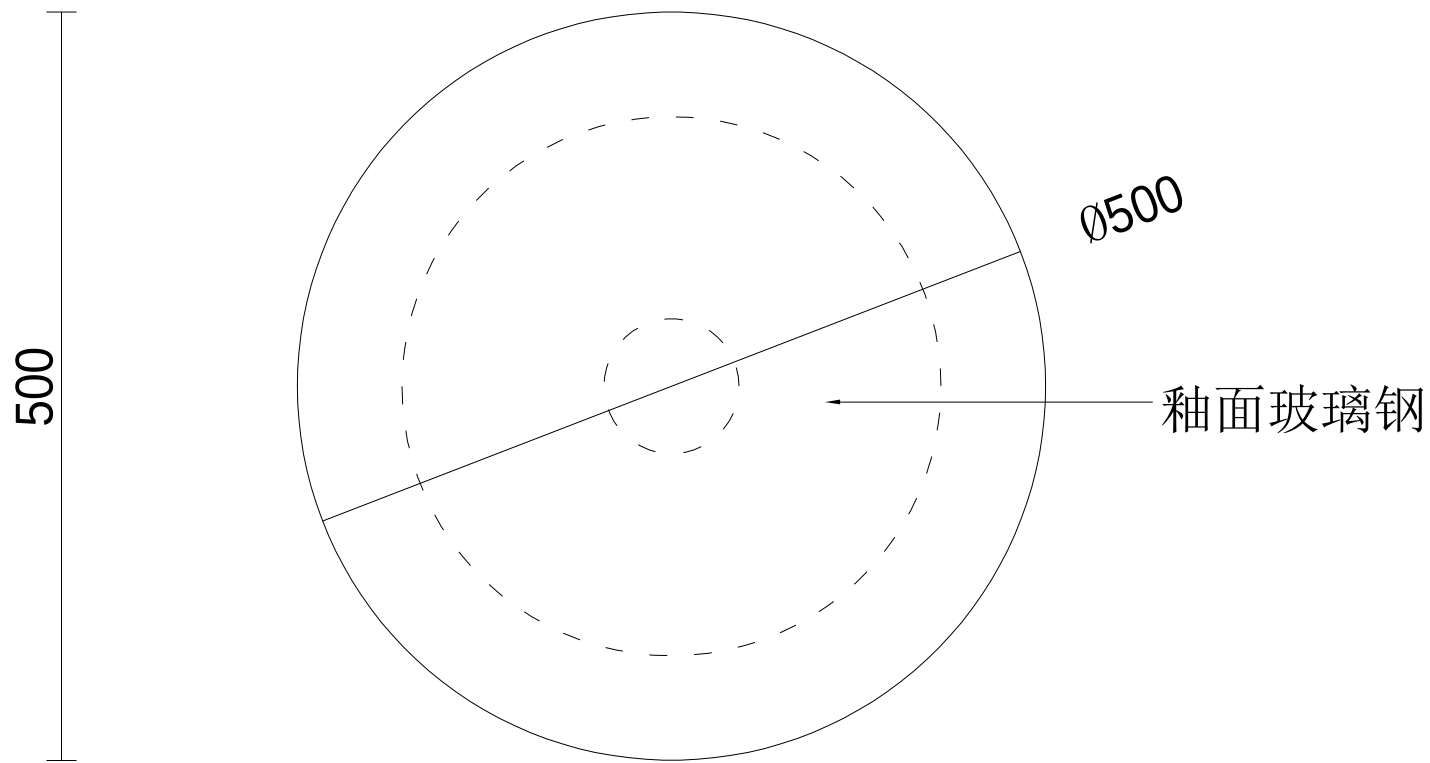

2 平面图
1:8

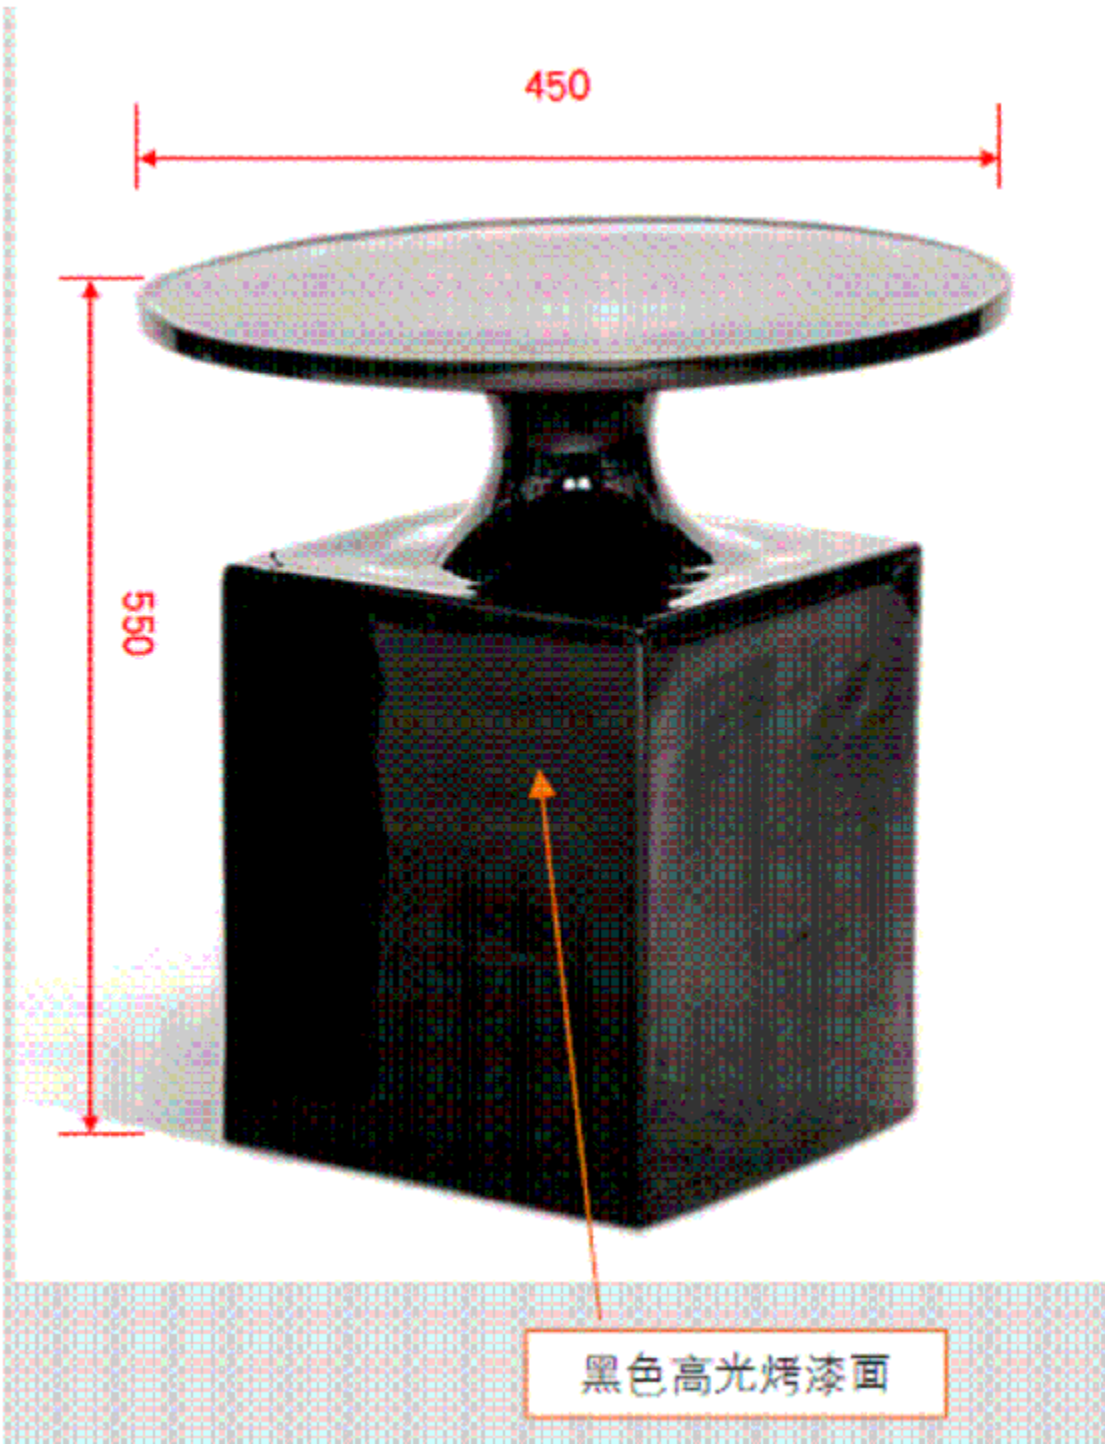

--

订单号 ORDER NUMBER

项目名称 PROJECT NAME

温州洞头龙湾酒店

产 品 名 称 PRODUCT NAME	编 号 SERIAL NUMBER
新娘房案几	FR-B231

材质 MATERIAL	
饰面 VENEER	
油漆 PAINT	
数量 QTY	

大理石		密度板	
布艺		多层板	
玻璃		实木	
不锈钢		木纹向	


设计 DESIGN	
绘图 DRAWING	
审核 EXAMINE	
比例 SCALE	1:1

客户签字确认：

备注： REMARKS	
----------------	--

生产签字确认：


出图日期：	2023年04月03
-------	------------

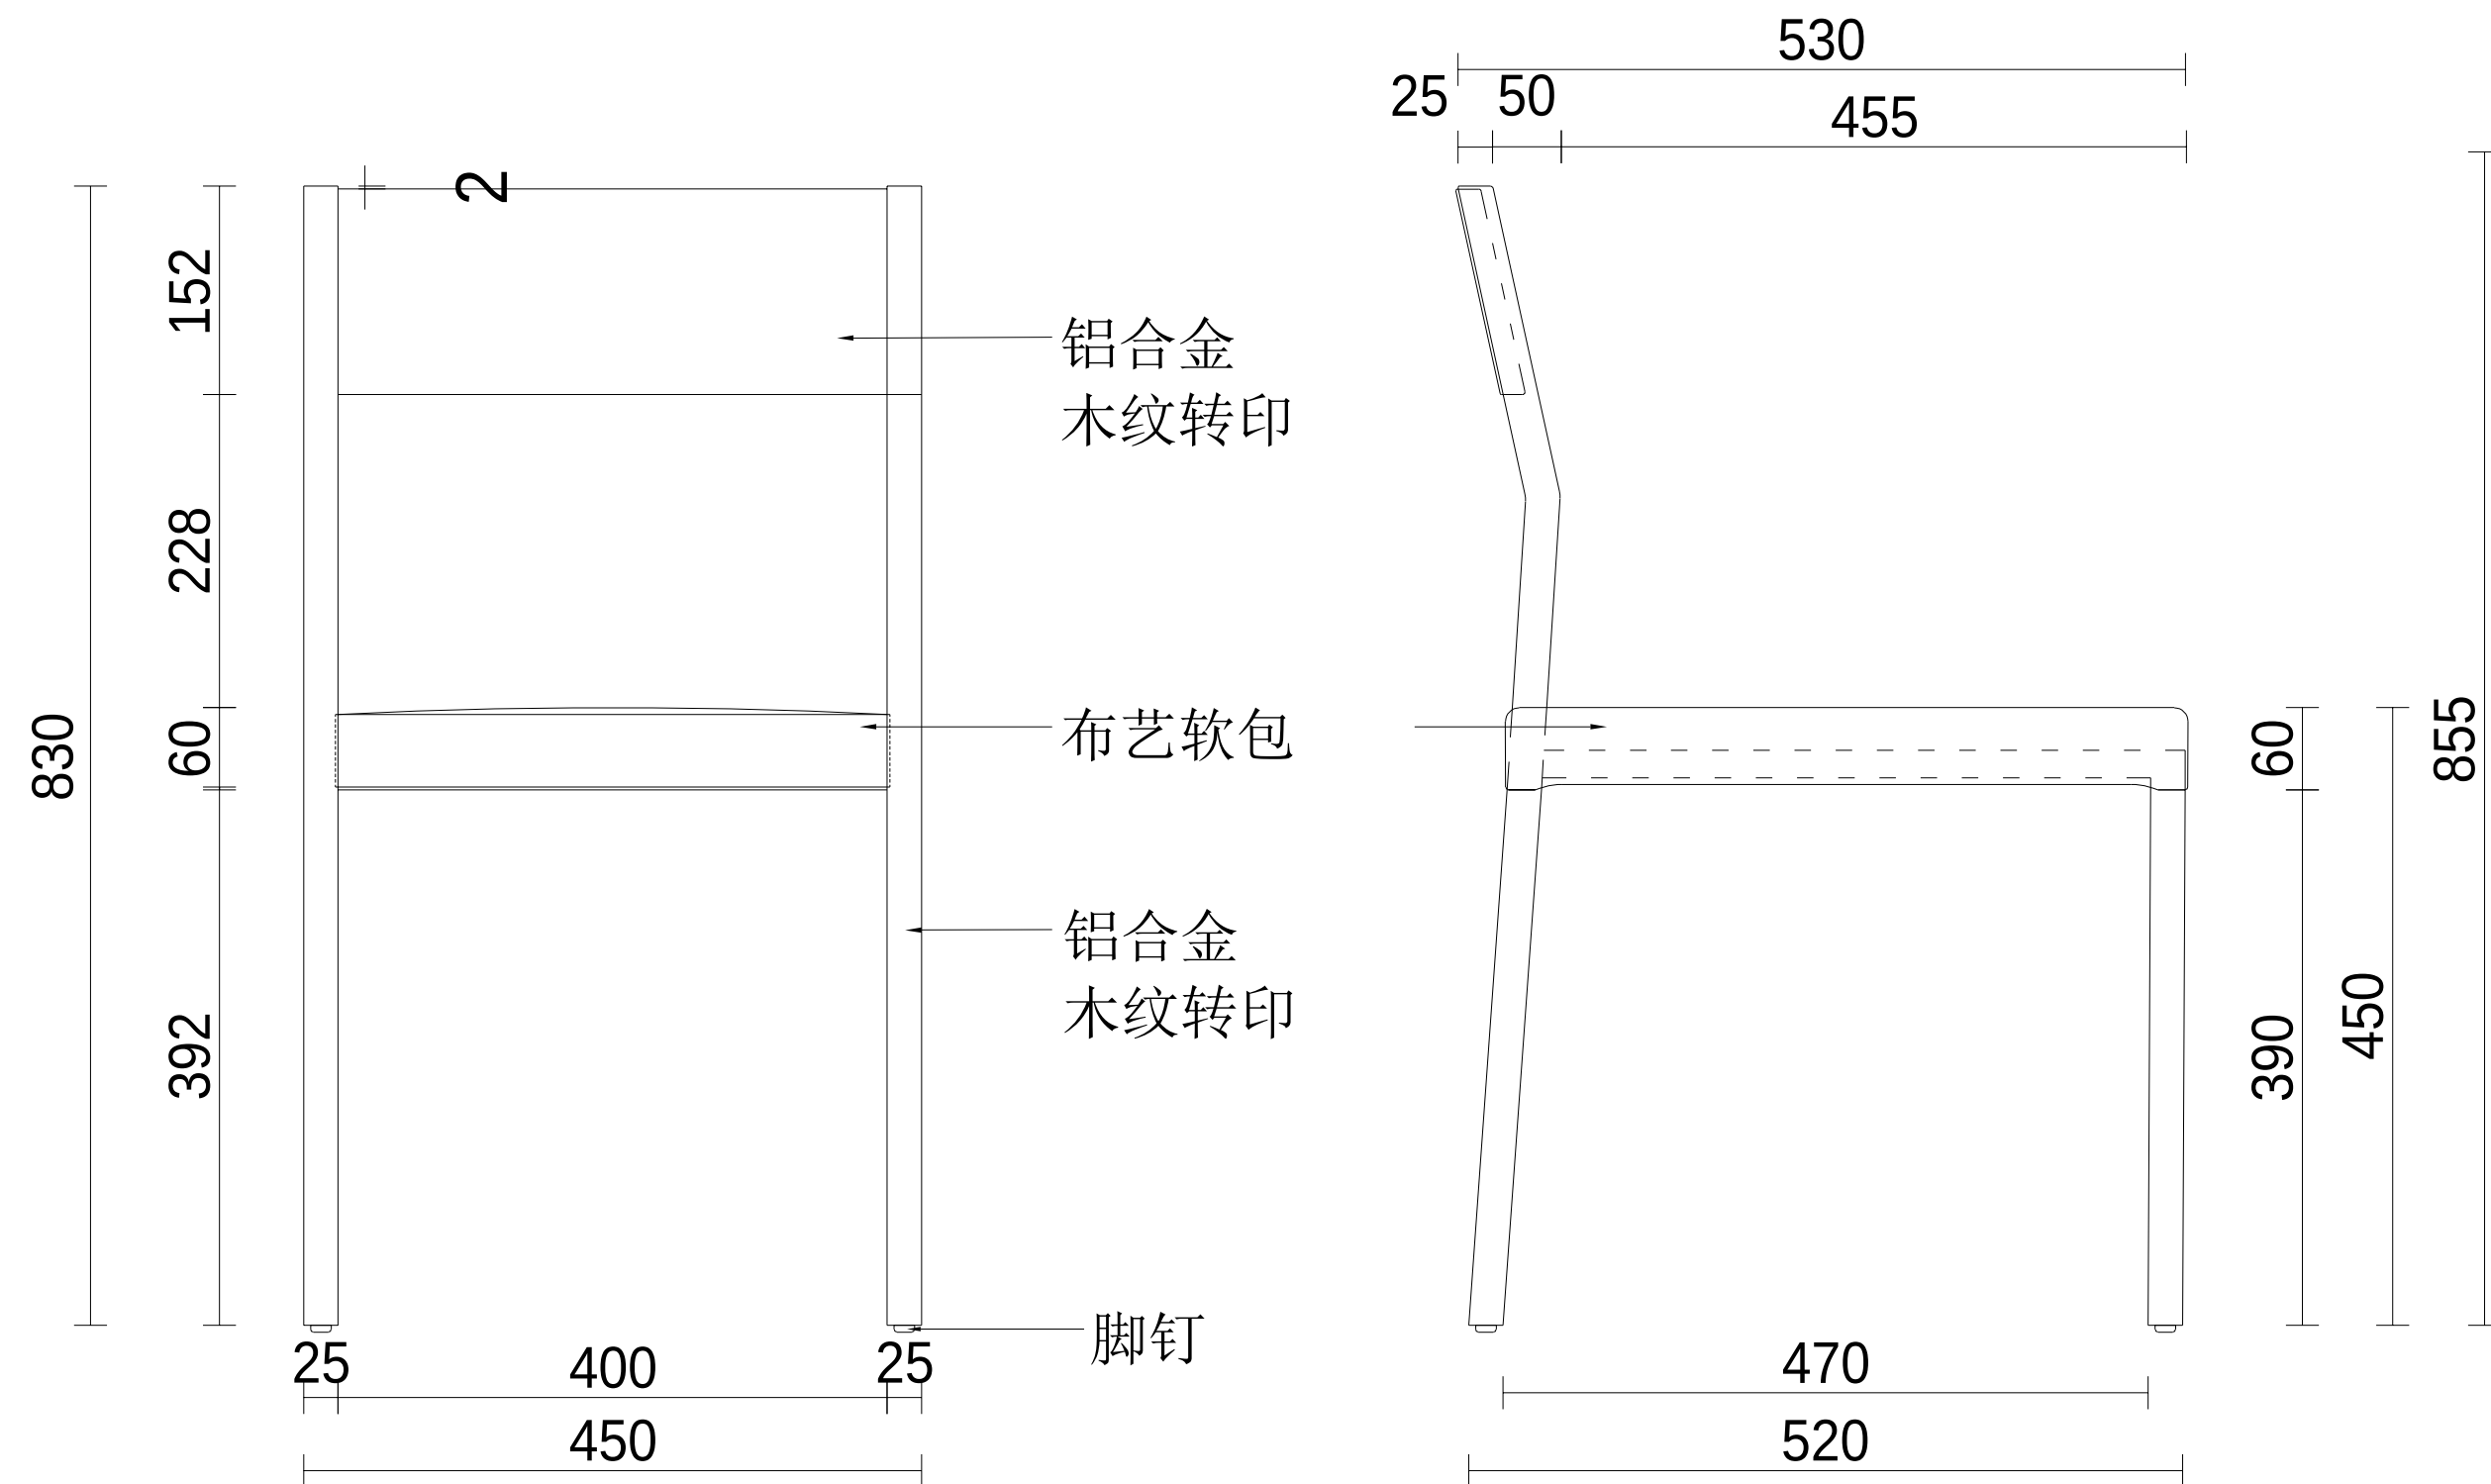

备注：椅子配白椅套以备业主需求使用

1 正立面图
1:12

2 侧立面图
1:12

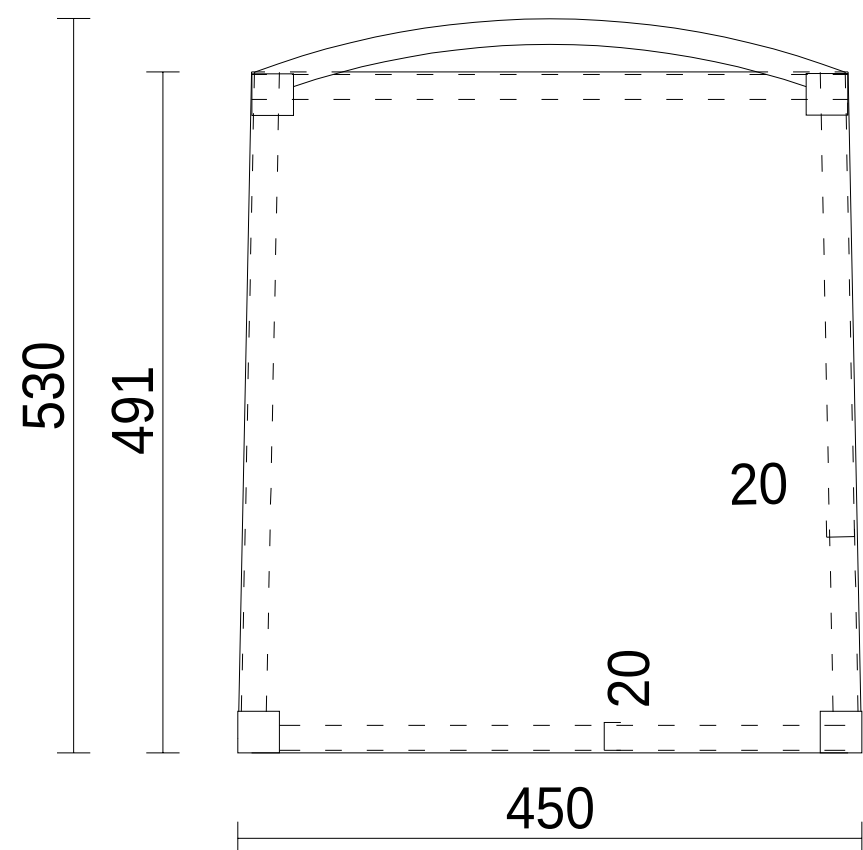

3 平面图
1:12



--

订单号 ORDER NUMBER

项目名称 PROJECT NAME

温州洞头珑头湾酒店

产 品 名 称 PRODUCT NAME	编 号 SERIAL NUMBER
宴会厅餐椅	FR-B235

材质 MATERIAL	
饰面 VENEER	
油漆 PAINT	
数量 QTY	

大理石		密度板	
布艺		多层板	
玻璃		实木	
不锈钢		木纹向	

设计 DESIGN	
绘图 DRAWING	
审核 EXAMINE	
比例 SCALE	1:1

客户签字确认：

备注：
REMARKS

生产签字确认：


出图日期： 2023年04月03




树脂板：
蓝色




清玻

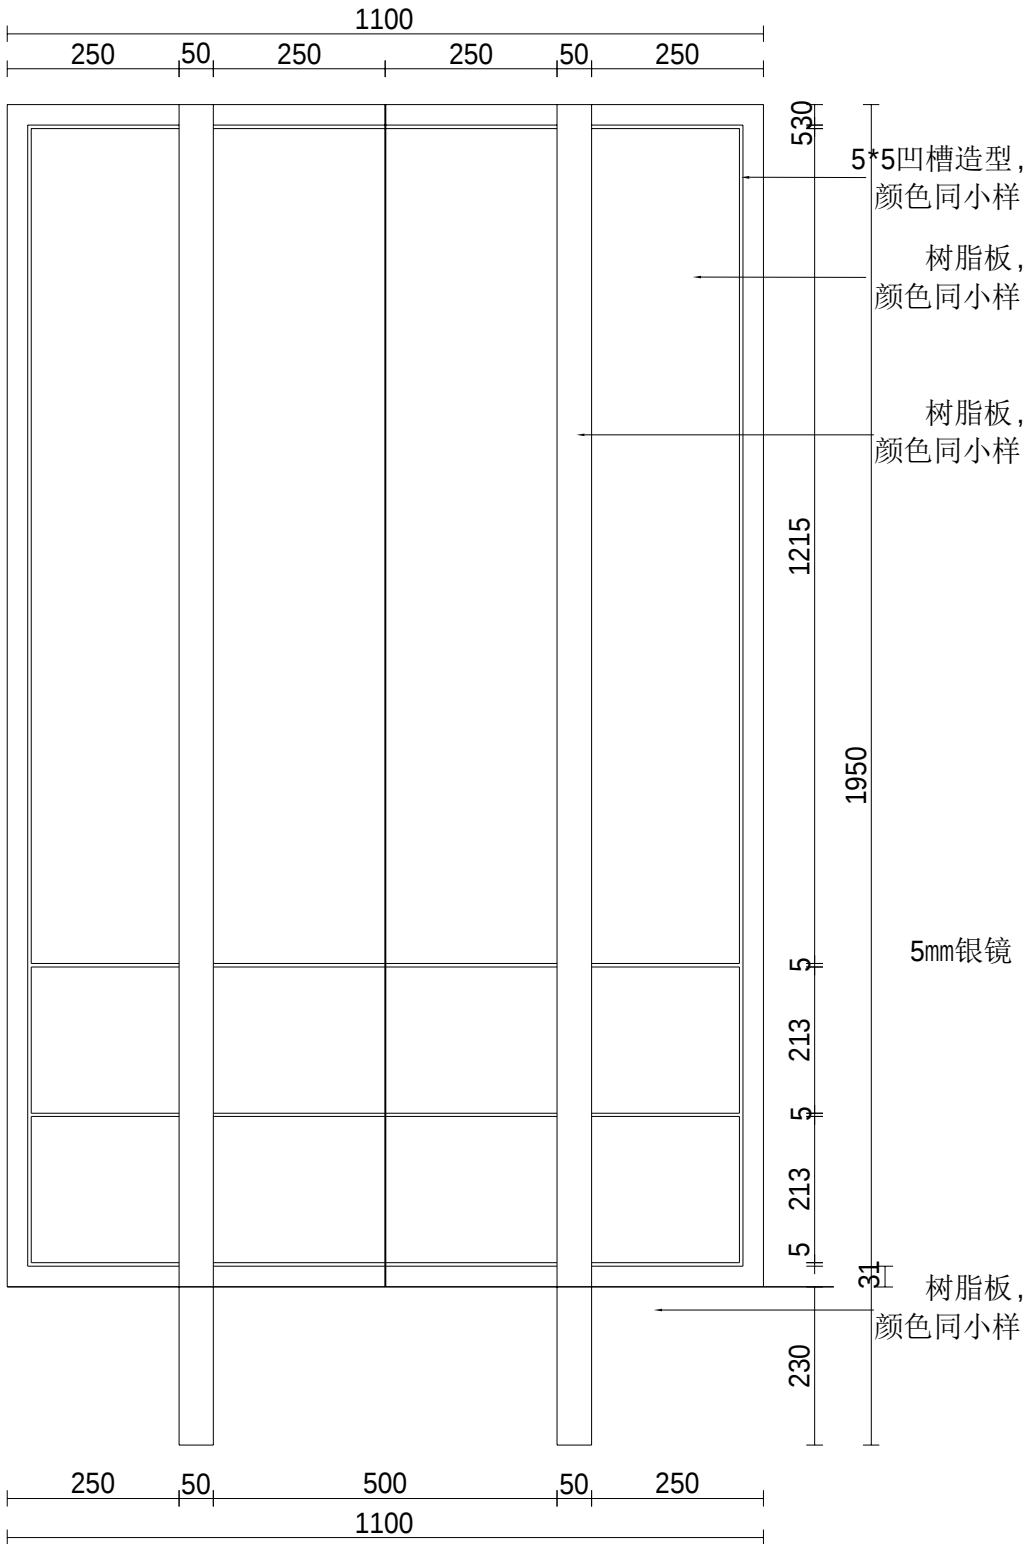


1 正立面图
1:20

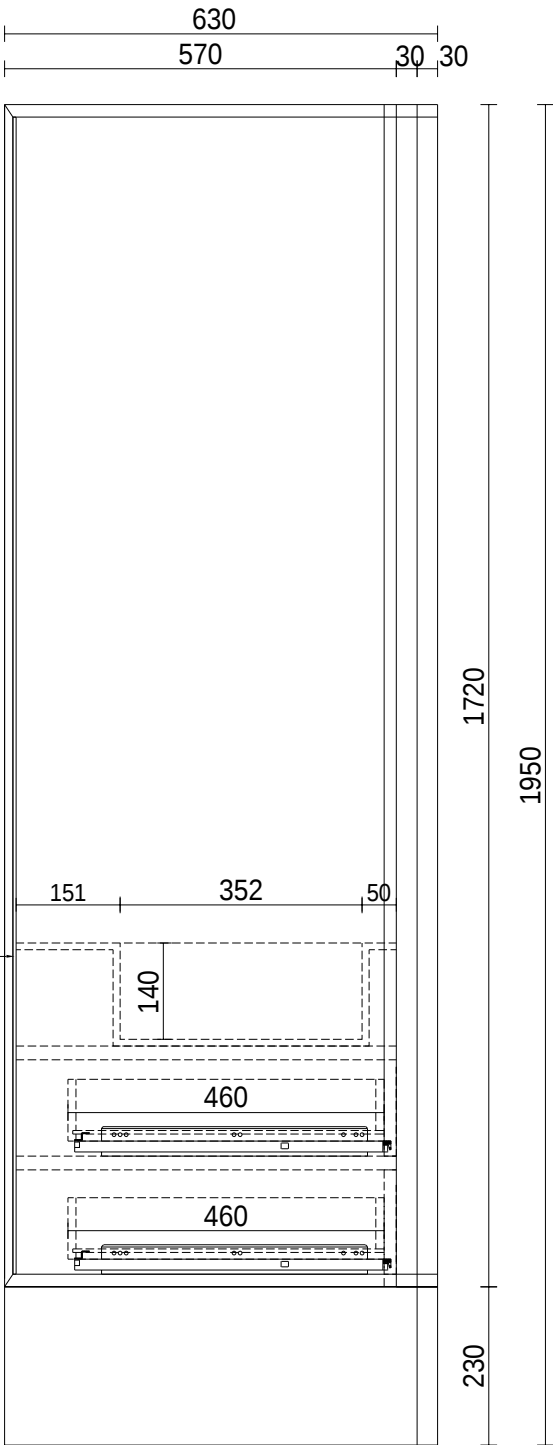

2 侧立面图
1:20

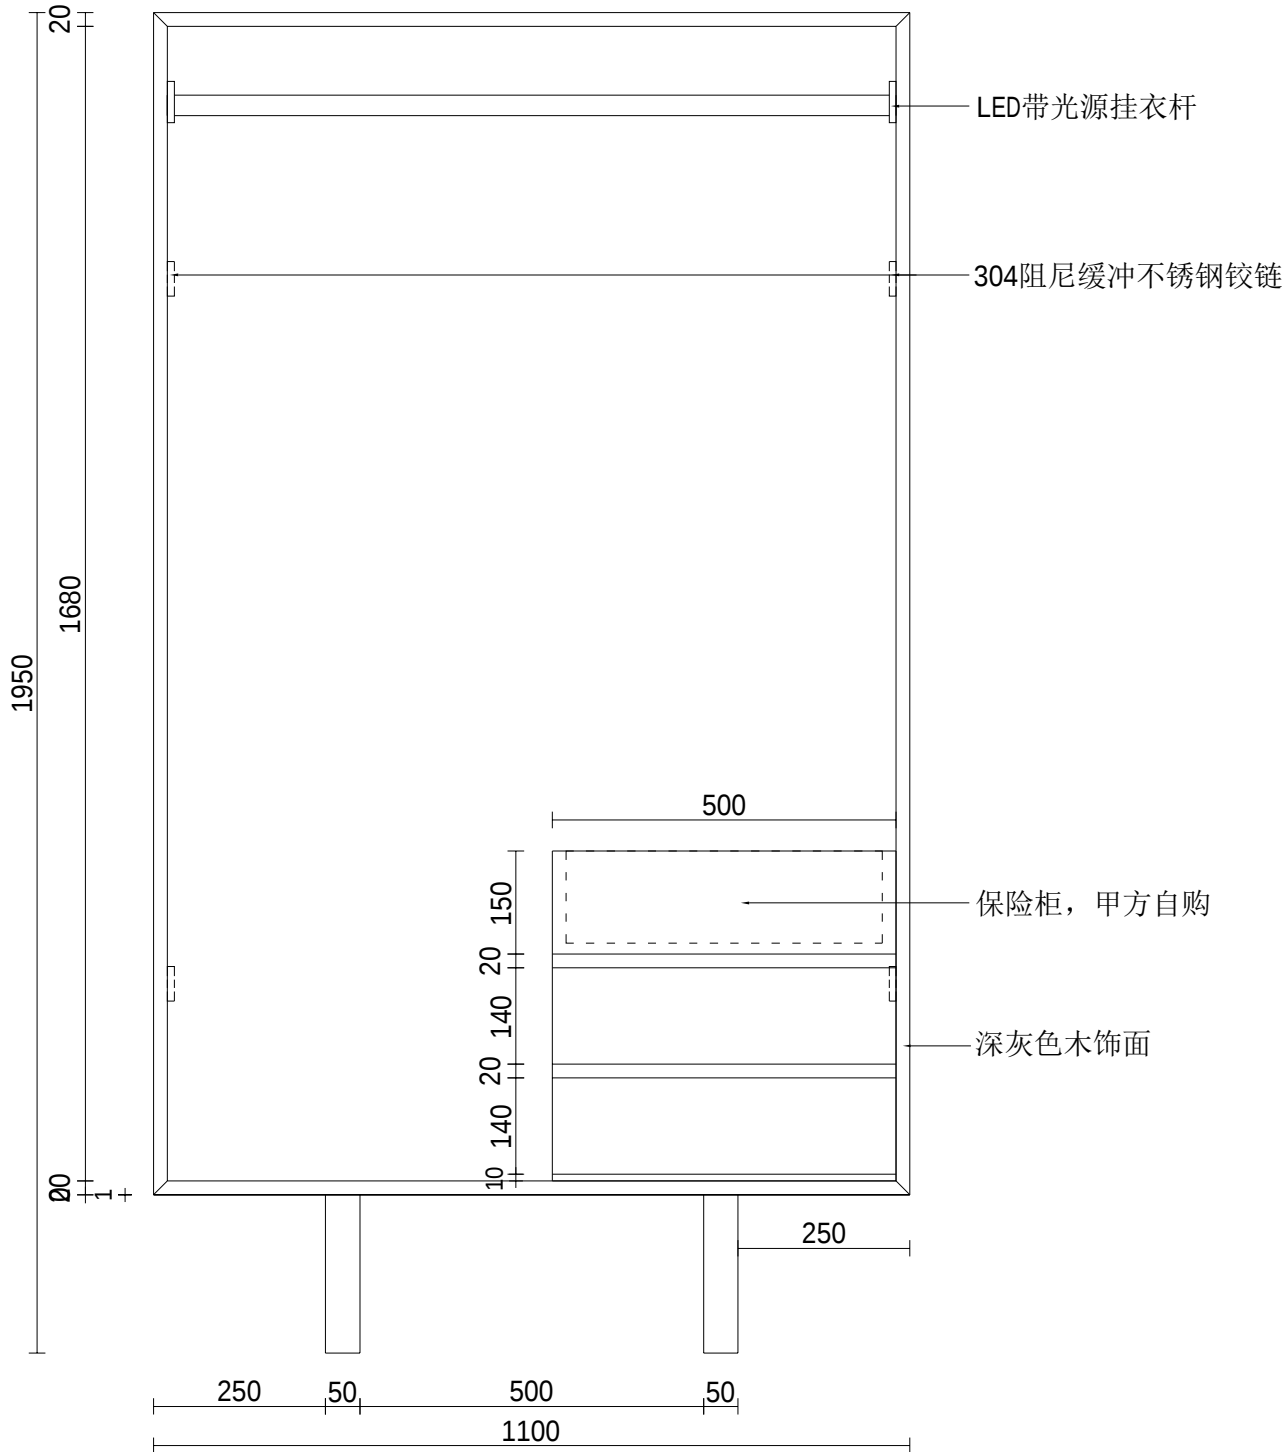

3 正立面图
1:20

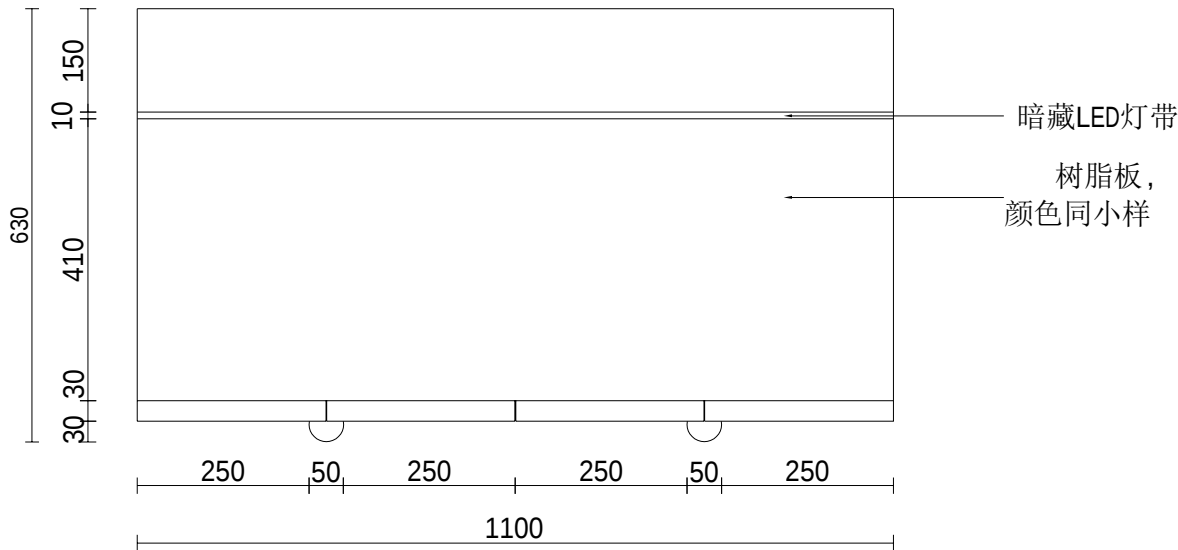

5 平面图
1:20



订单号 ORDER NUMBER

项目名称 PROJECT NAME

温州洞头珑头湾酒店

产 品 名 称 PRODUCT NAME	编 号 SERIAL NUMBER
客房衣柜	FR-15

材质 MATERIAL	
饰面 VENEER	
油漆 PAINT	
数量 QTY	

大理石		密度板	
布艺		多层板	
玻璃		实木	
不锈钢		木纹向	

设计 DESIGN	
绘图 DRAWING	
审核 EXAMINE	
比例 SCALE	

客户签字确认：

备注：
REMARKS

生产签字确认：

出图日期： 2023年03月31